


Схема расположения границ публичного сервитута
ВЛ-0,4кВ "Лыσιμο"

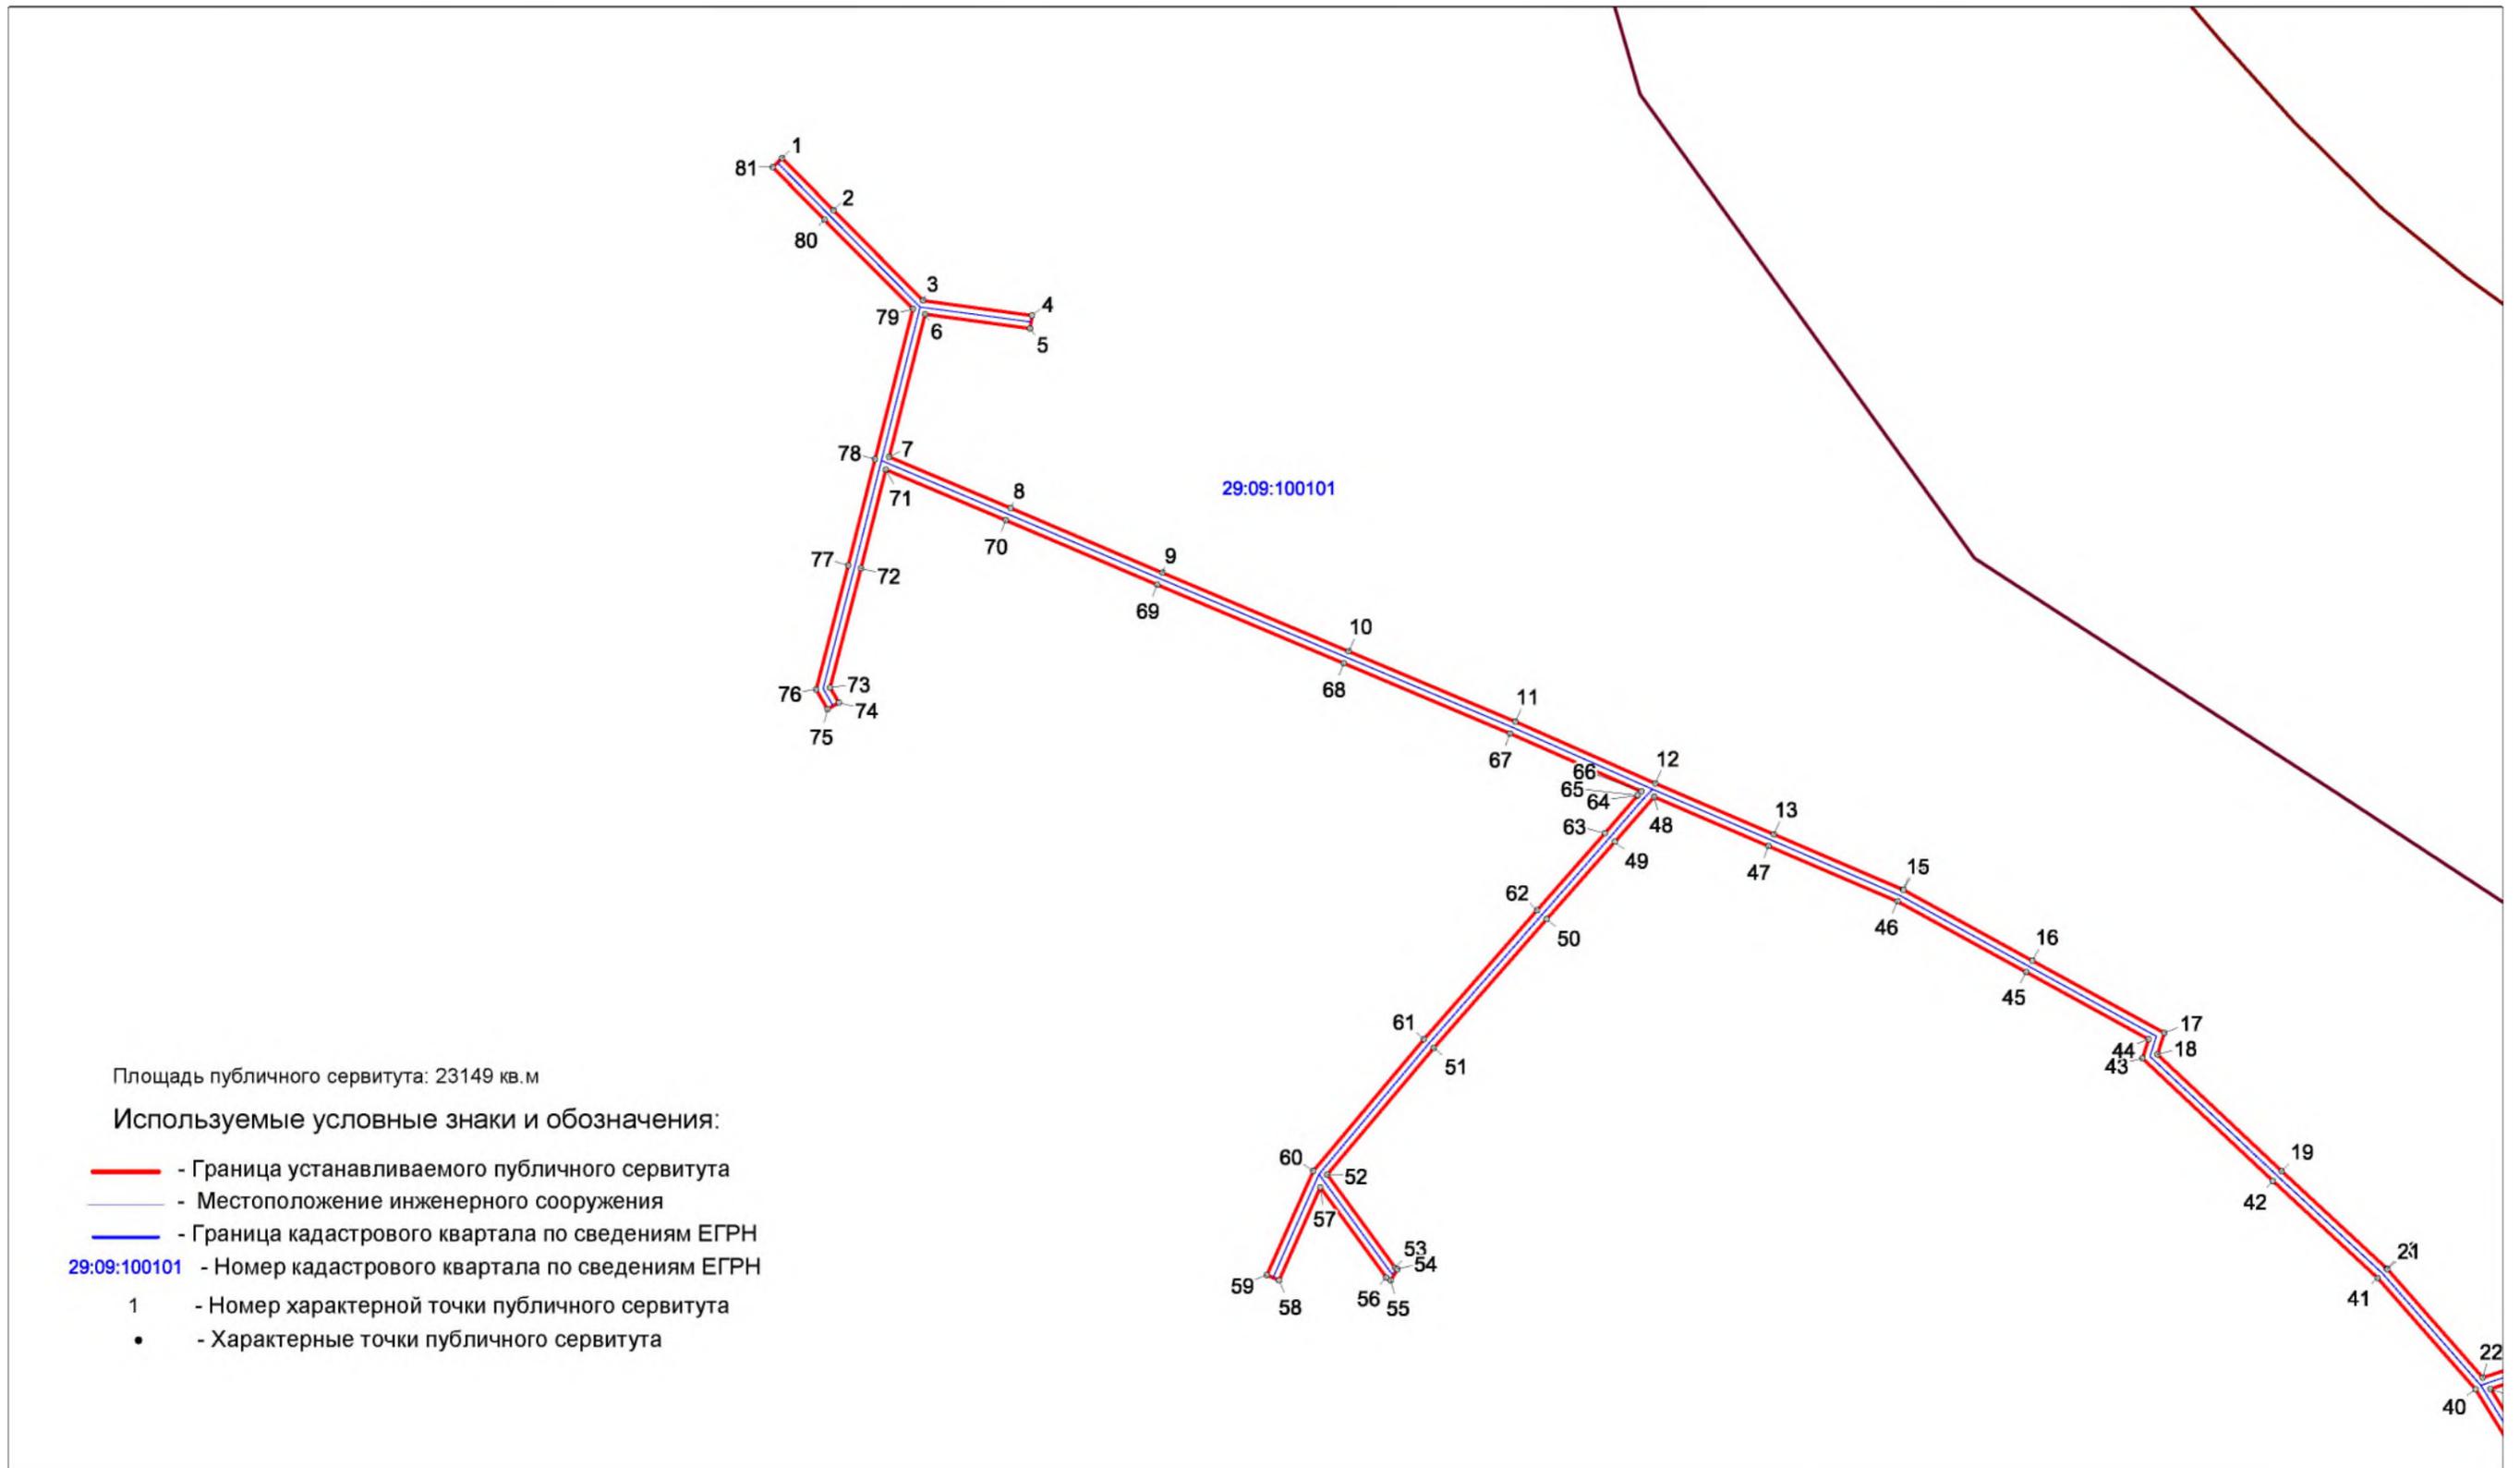

Масштаб 1 : 2000

Схема расположения границ публичного сервитута
ВЛ-0,4кВ "Лыσιμο"


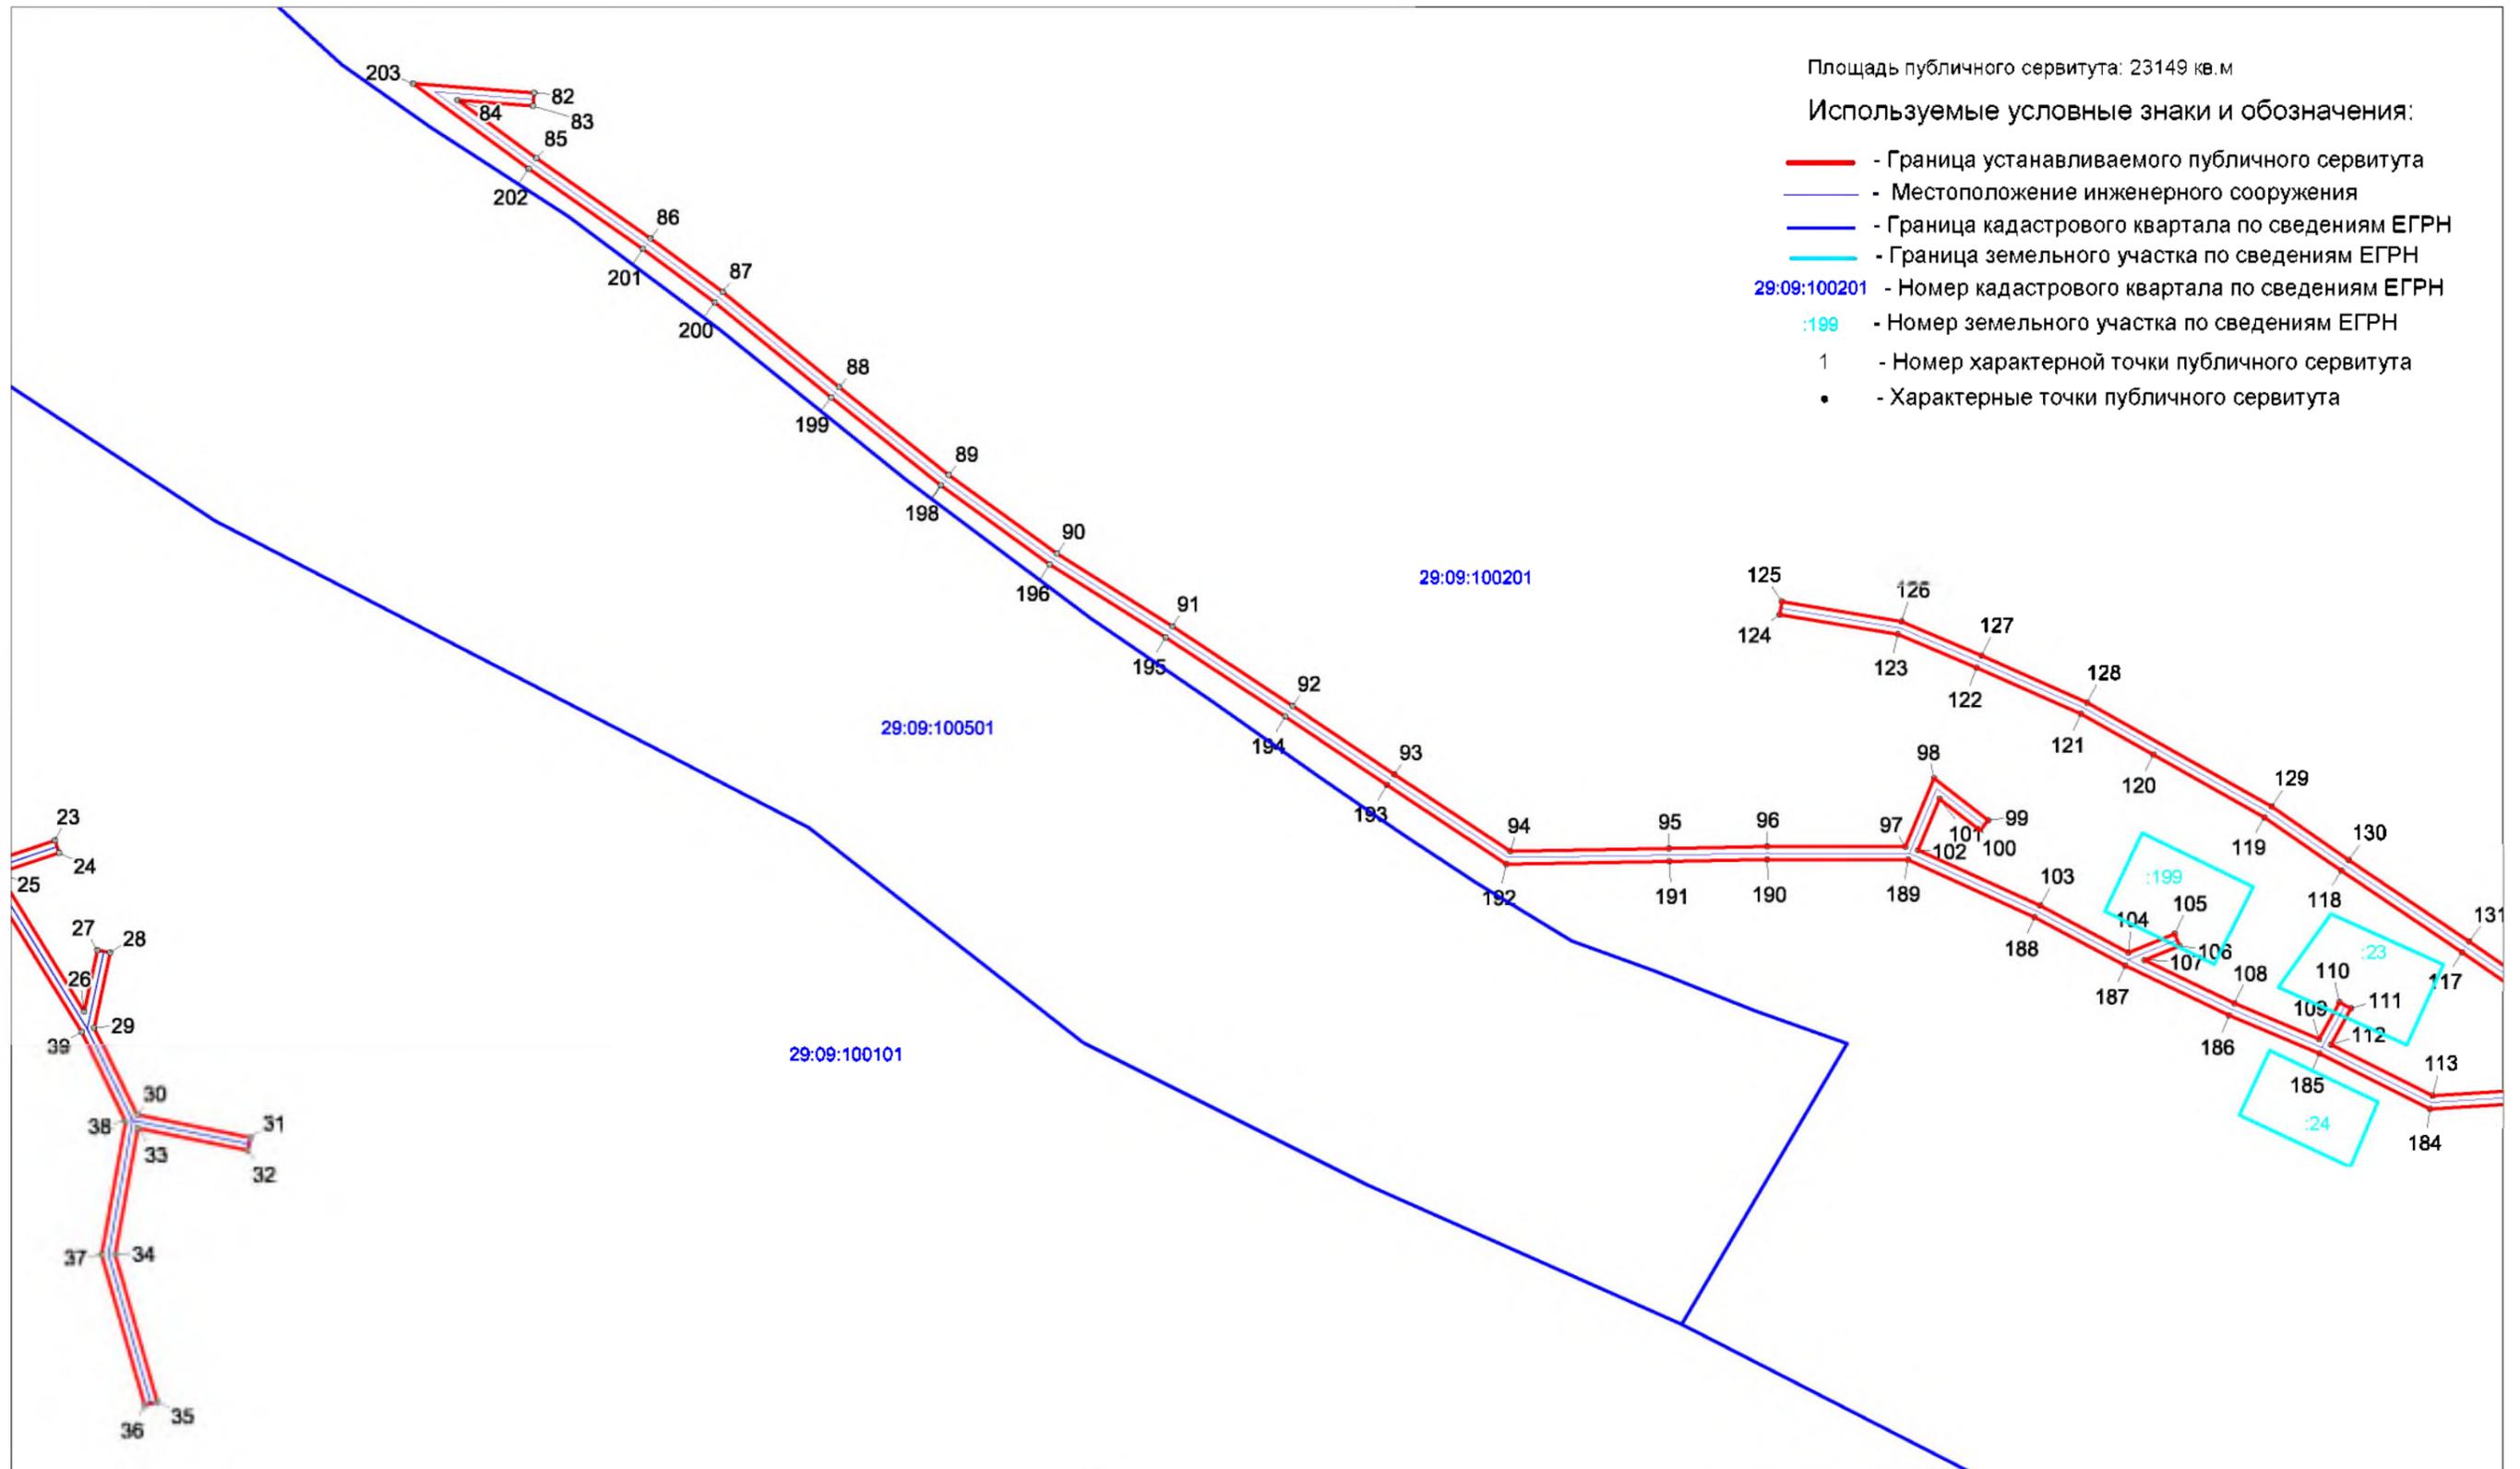


Схема расположения границ публичного сервитута ВЛ-0,4кВ "Лыσιμο"

Площадь публичного сервитута: 23149 кв.м

Используемые условные знаки и обозначения:

- - Граница устанавливаемого публичного сервитута
- - Местоположение инженерного сооружения
- - Граница кадастрового квартала по сведениям ЕГРН
- - Граница земельного участка по сведениям ЕГРН
- 29:09:100201 - Номер кадастрового квартала по сведениям ЕГРН
- :200 - Номер земельного участка по сведениям ЕГРН
- 1 - Номер характерной точки публичного сервитута
- - Характерные точки публичного сервитута

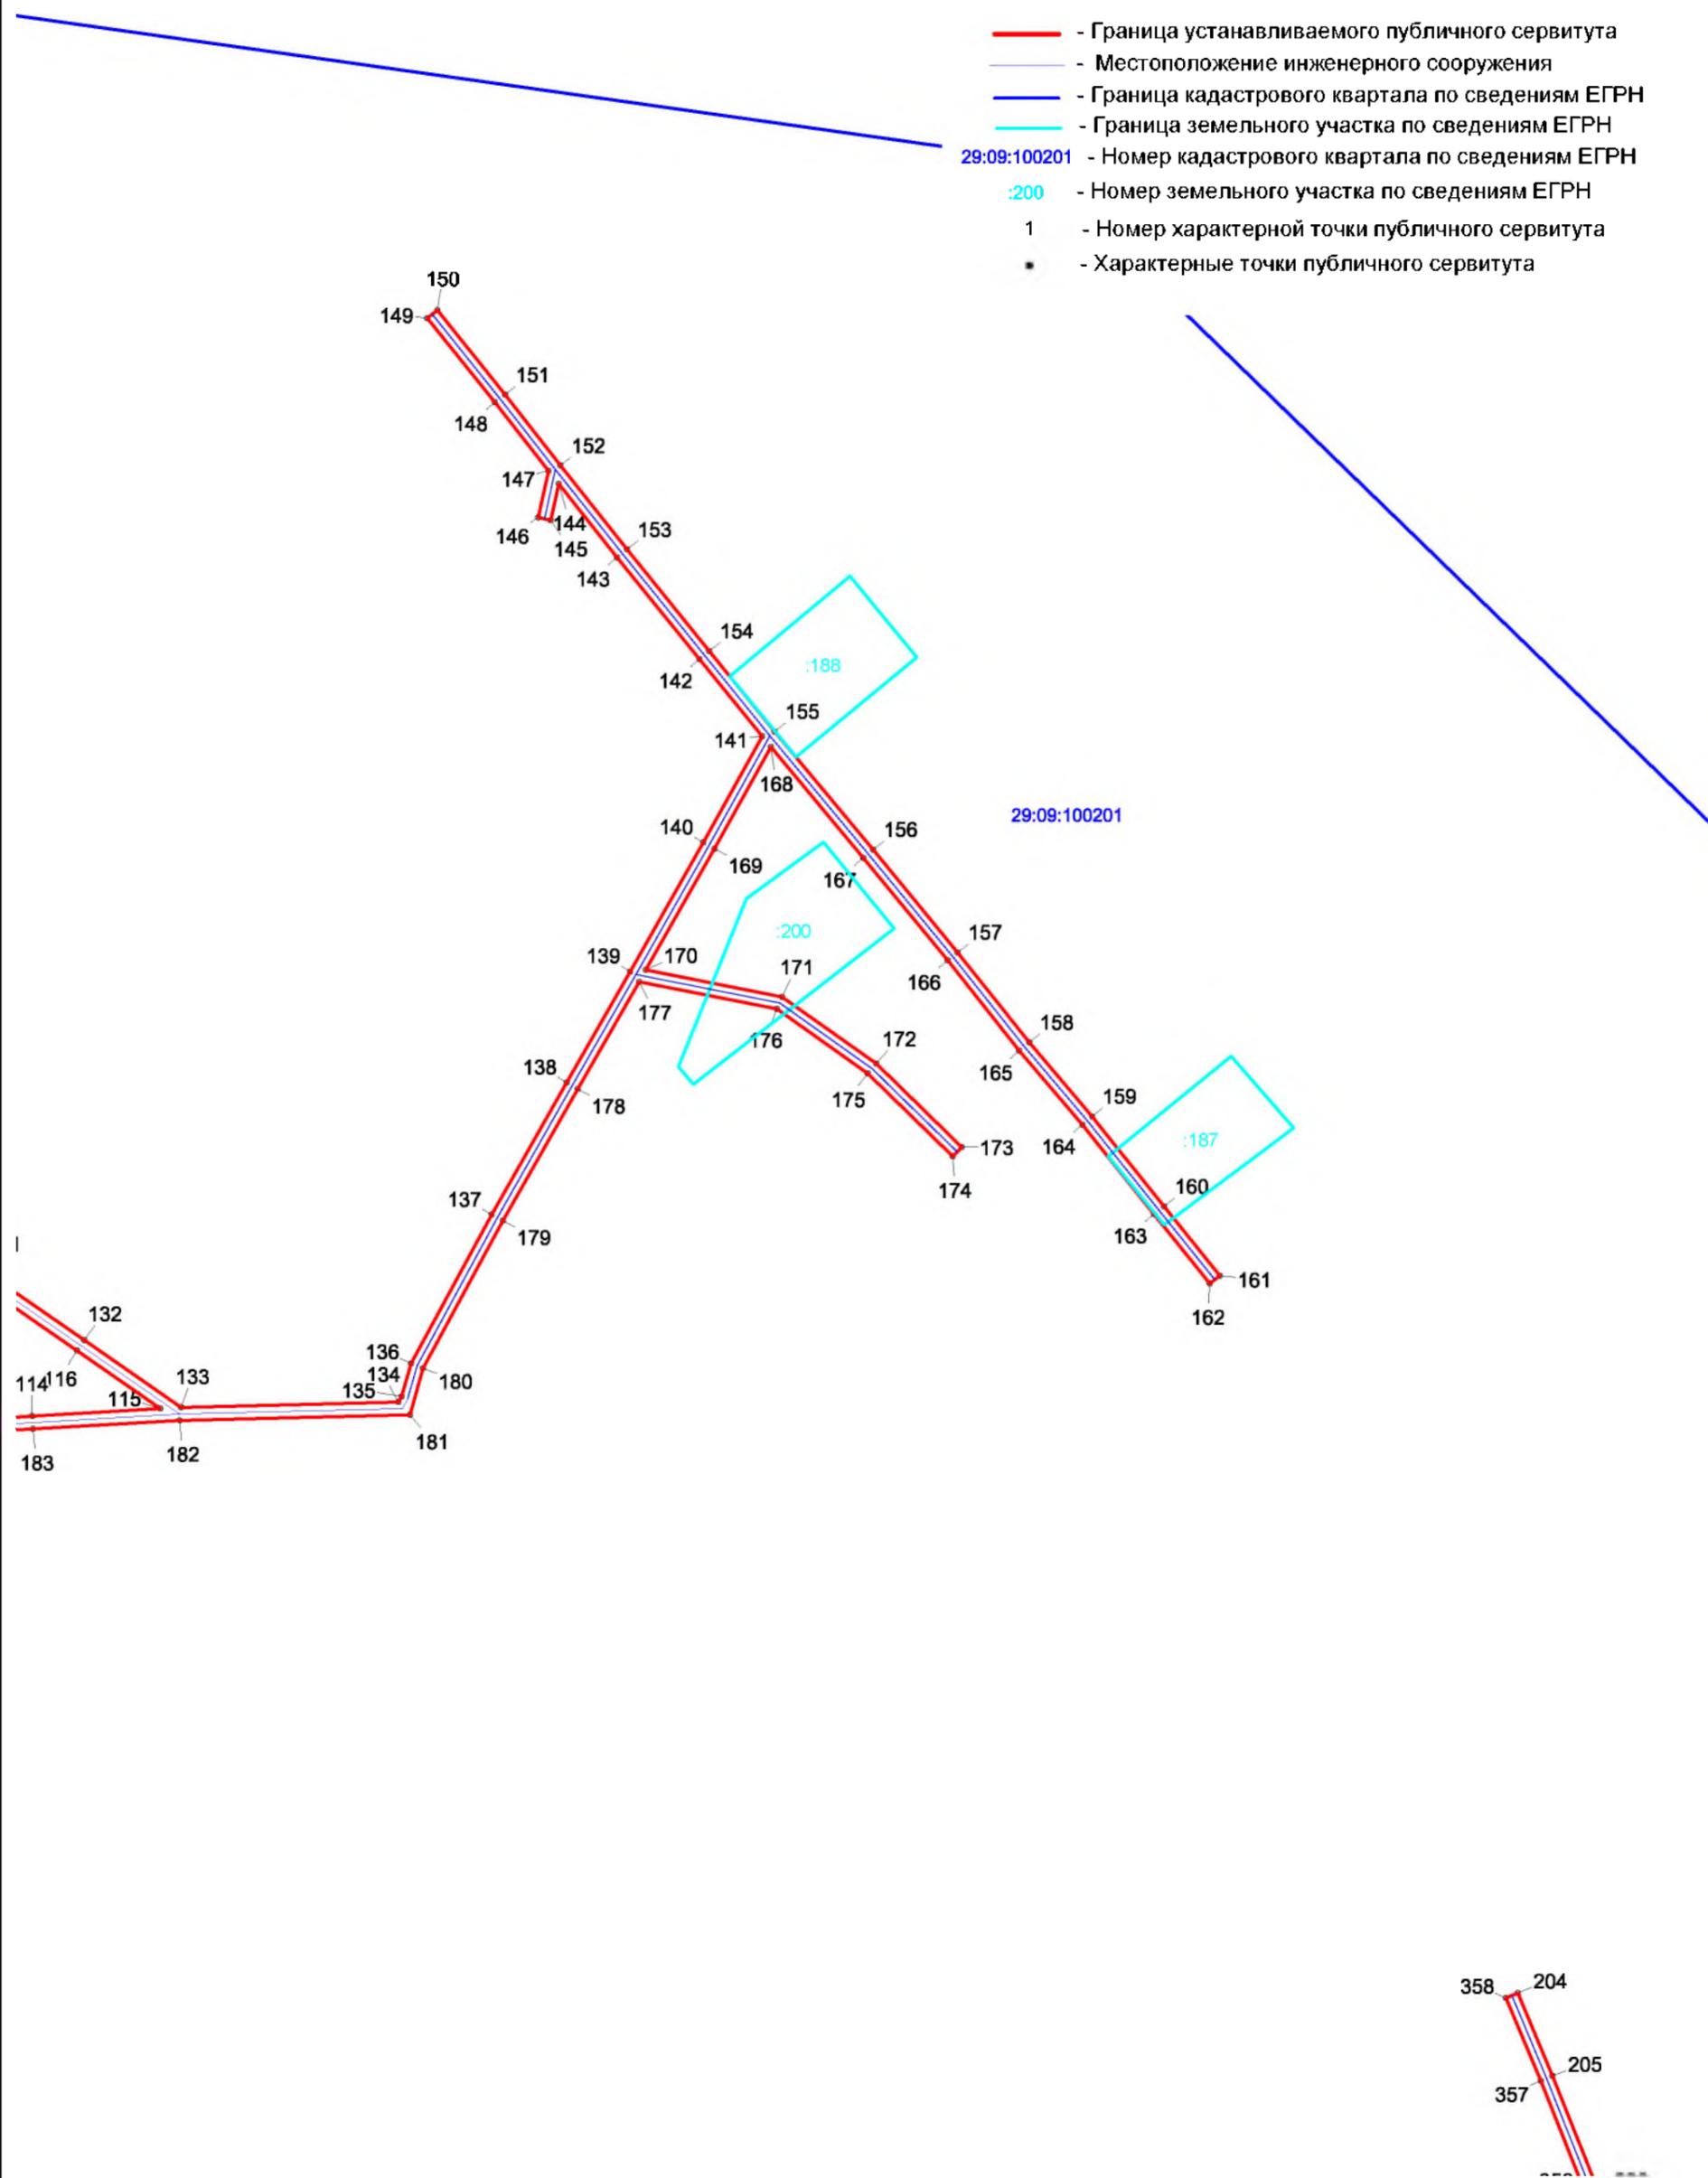


Масштаб 1 : 2000

Схема расположения границ публичного сервитута ВЛ-0,4кВ "Лыσιμο"

Площадь публичного сервитута: 23149 кв.м

Используемые условные знаки и обозначения:

- - Граница устанавливаемого публичного сервитута
- - Местоположение инженерного сооружения
- - Граница кадастрового квартала по сведениям ЕГРН
- - Граница земельного участка по сведениям ЕГРН
- 29:09:100201 - Номер кадастрового квартала по сведениям ЕГРН
- :199 - Номер земельного участка по сведениям ЕГРН
- 1 - Номер характерной точки публичного сервитута
- - Характерные точки публичного сервитута

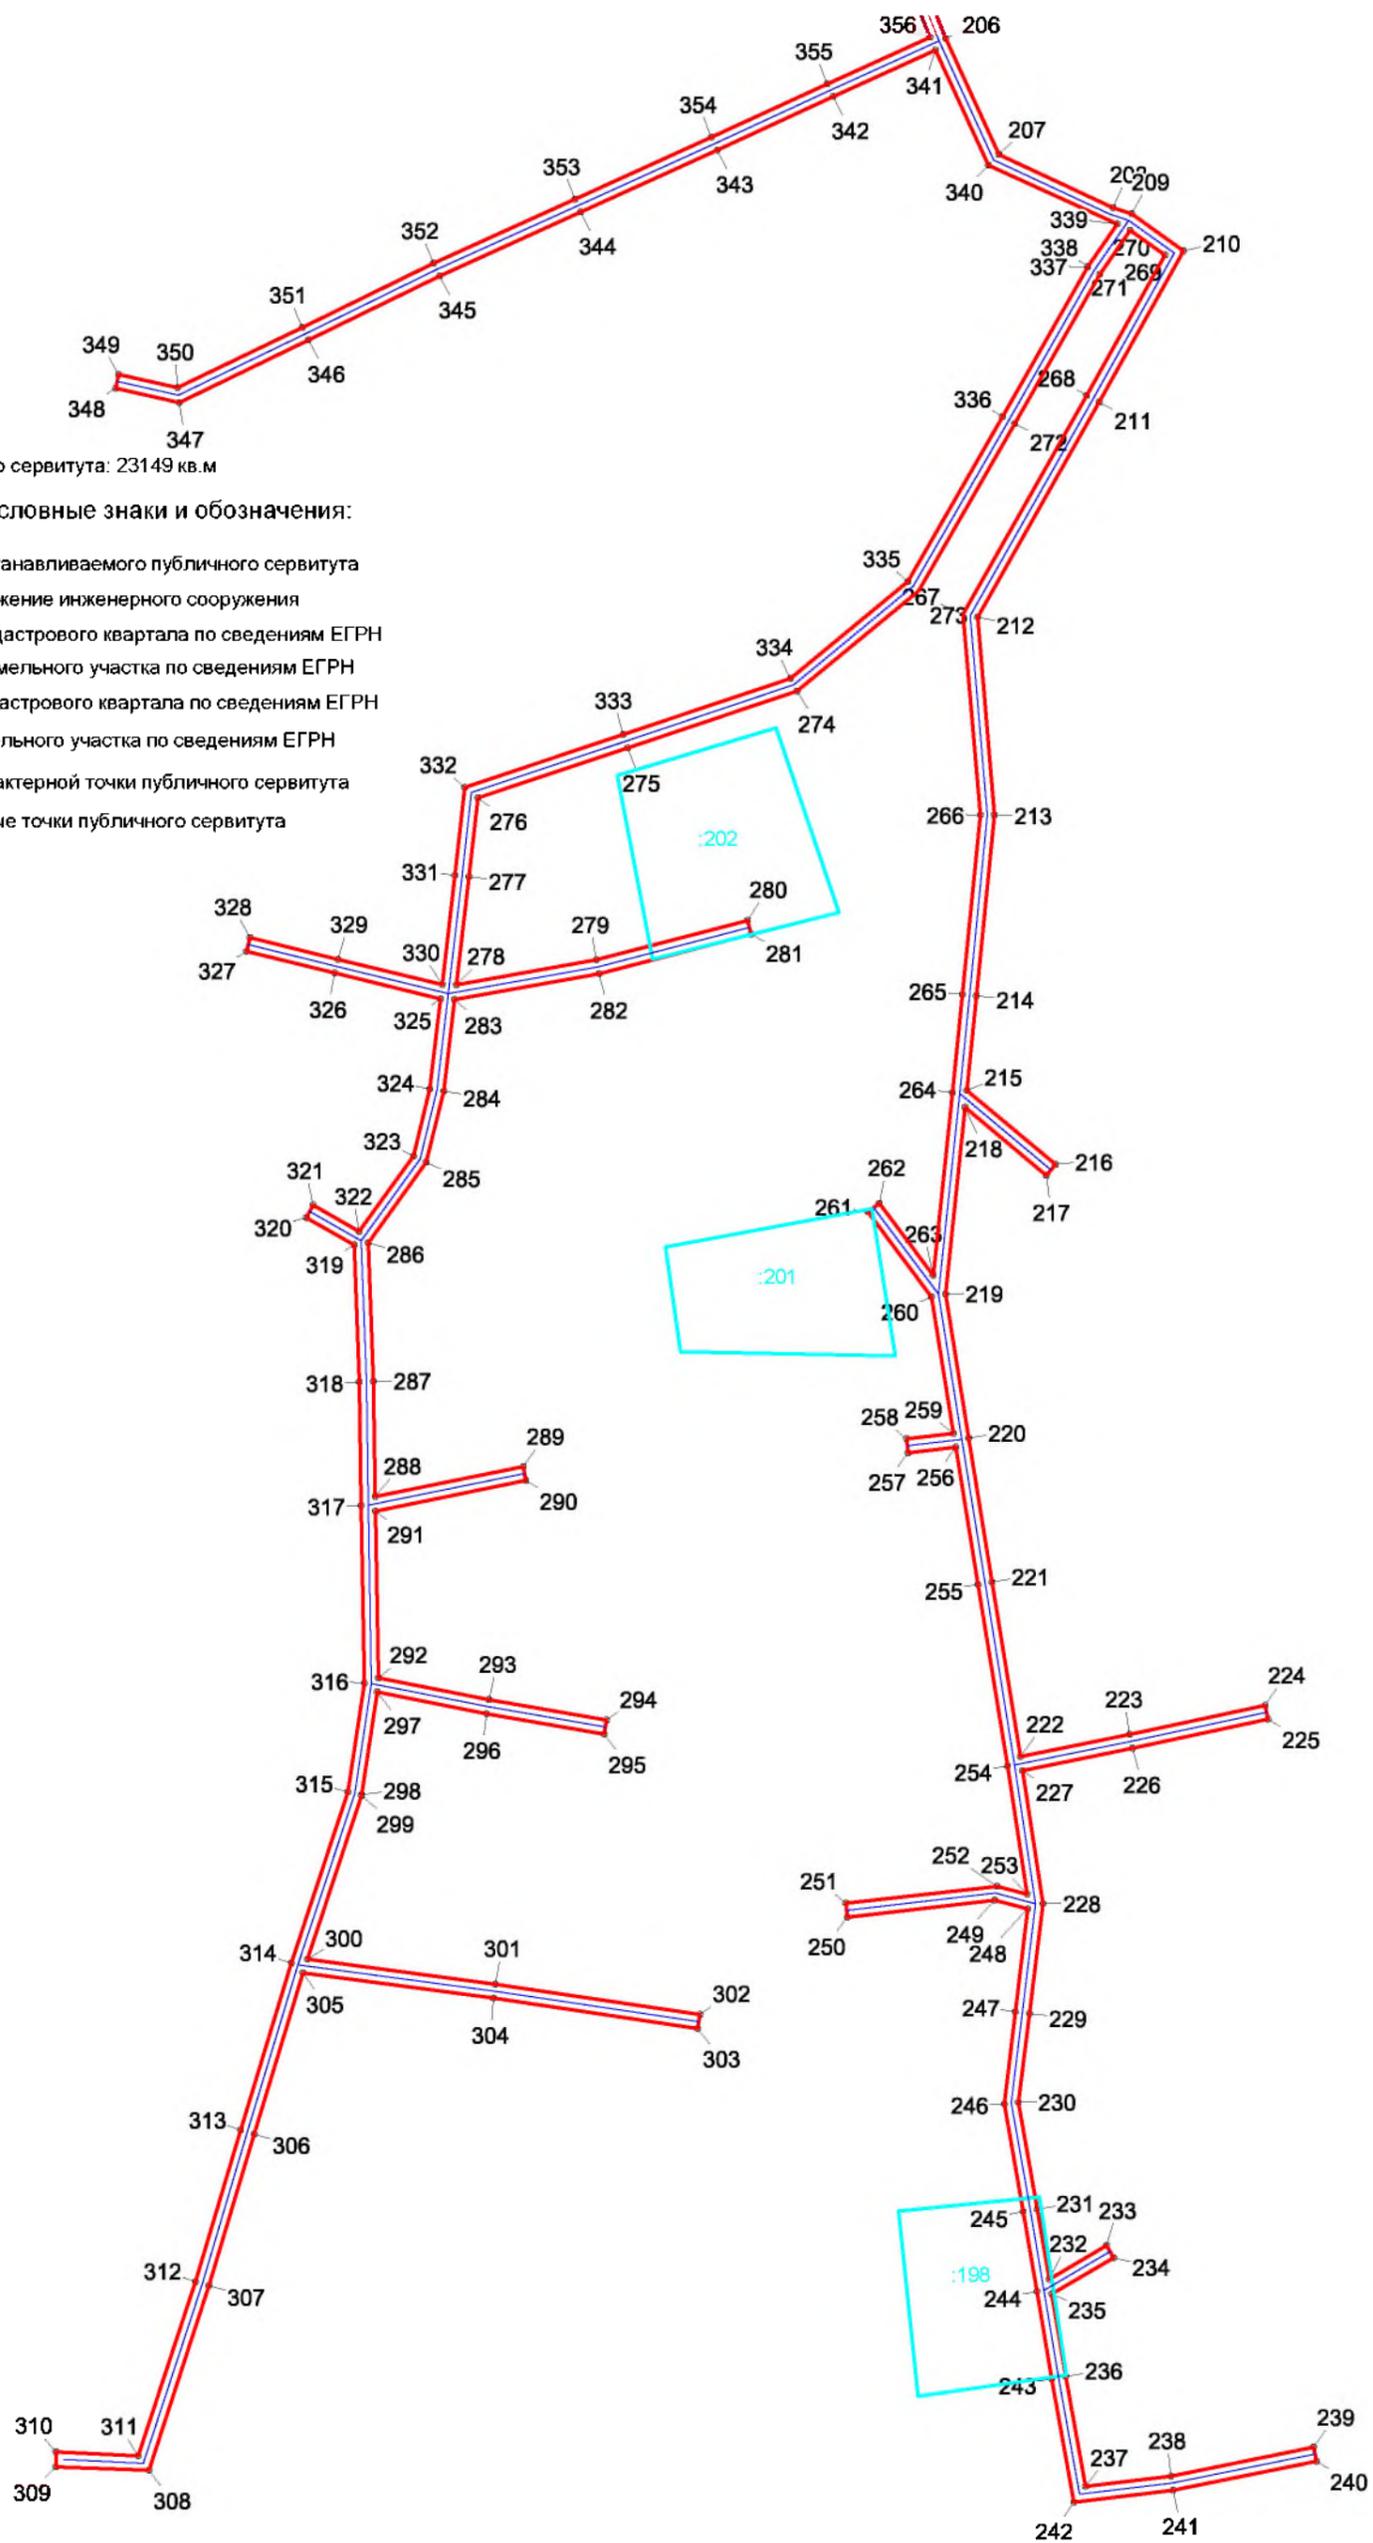

Масштаб 1 : 2000