


**Схема расположения границ публичного сервитута  
ВЛ-0.4кВ с/за Яренский**

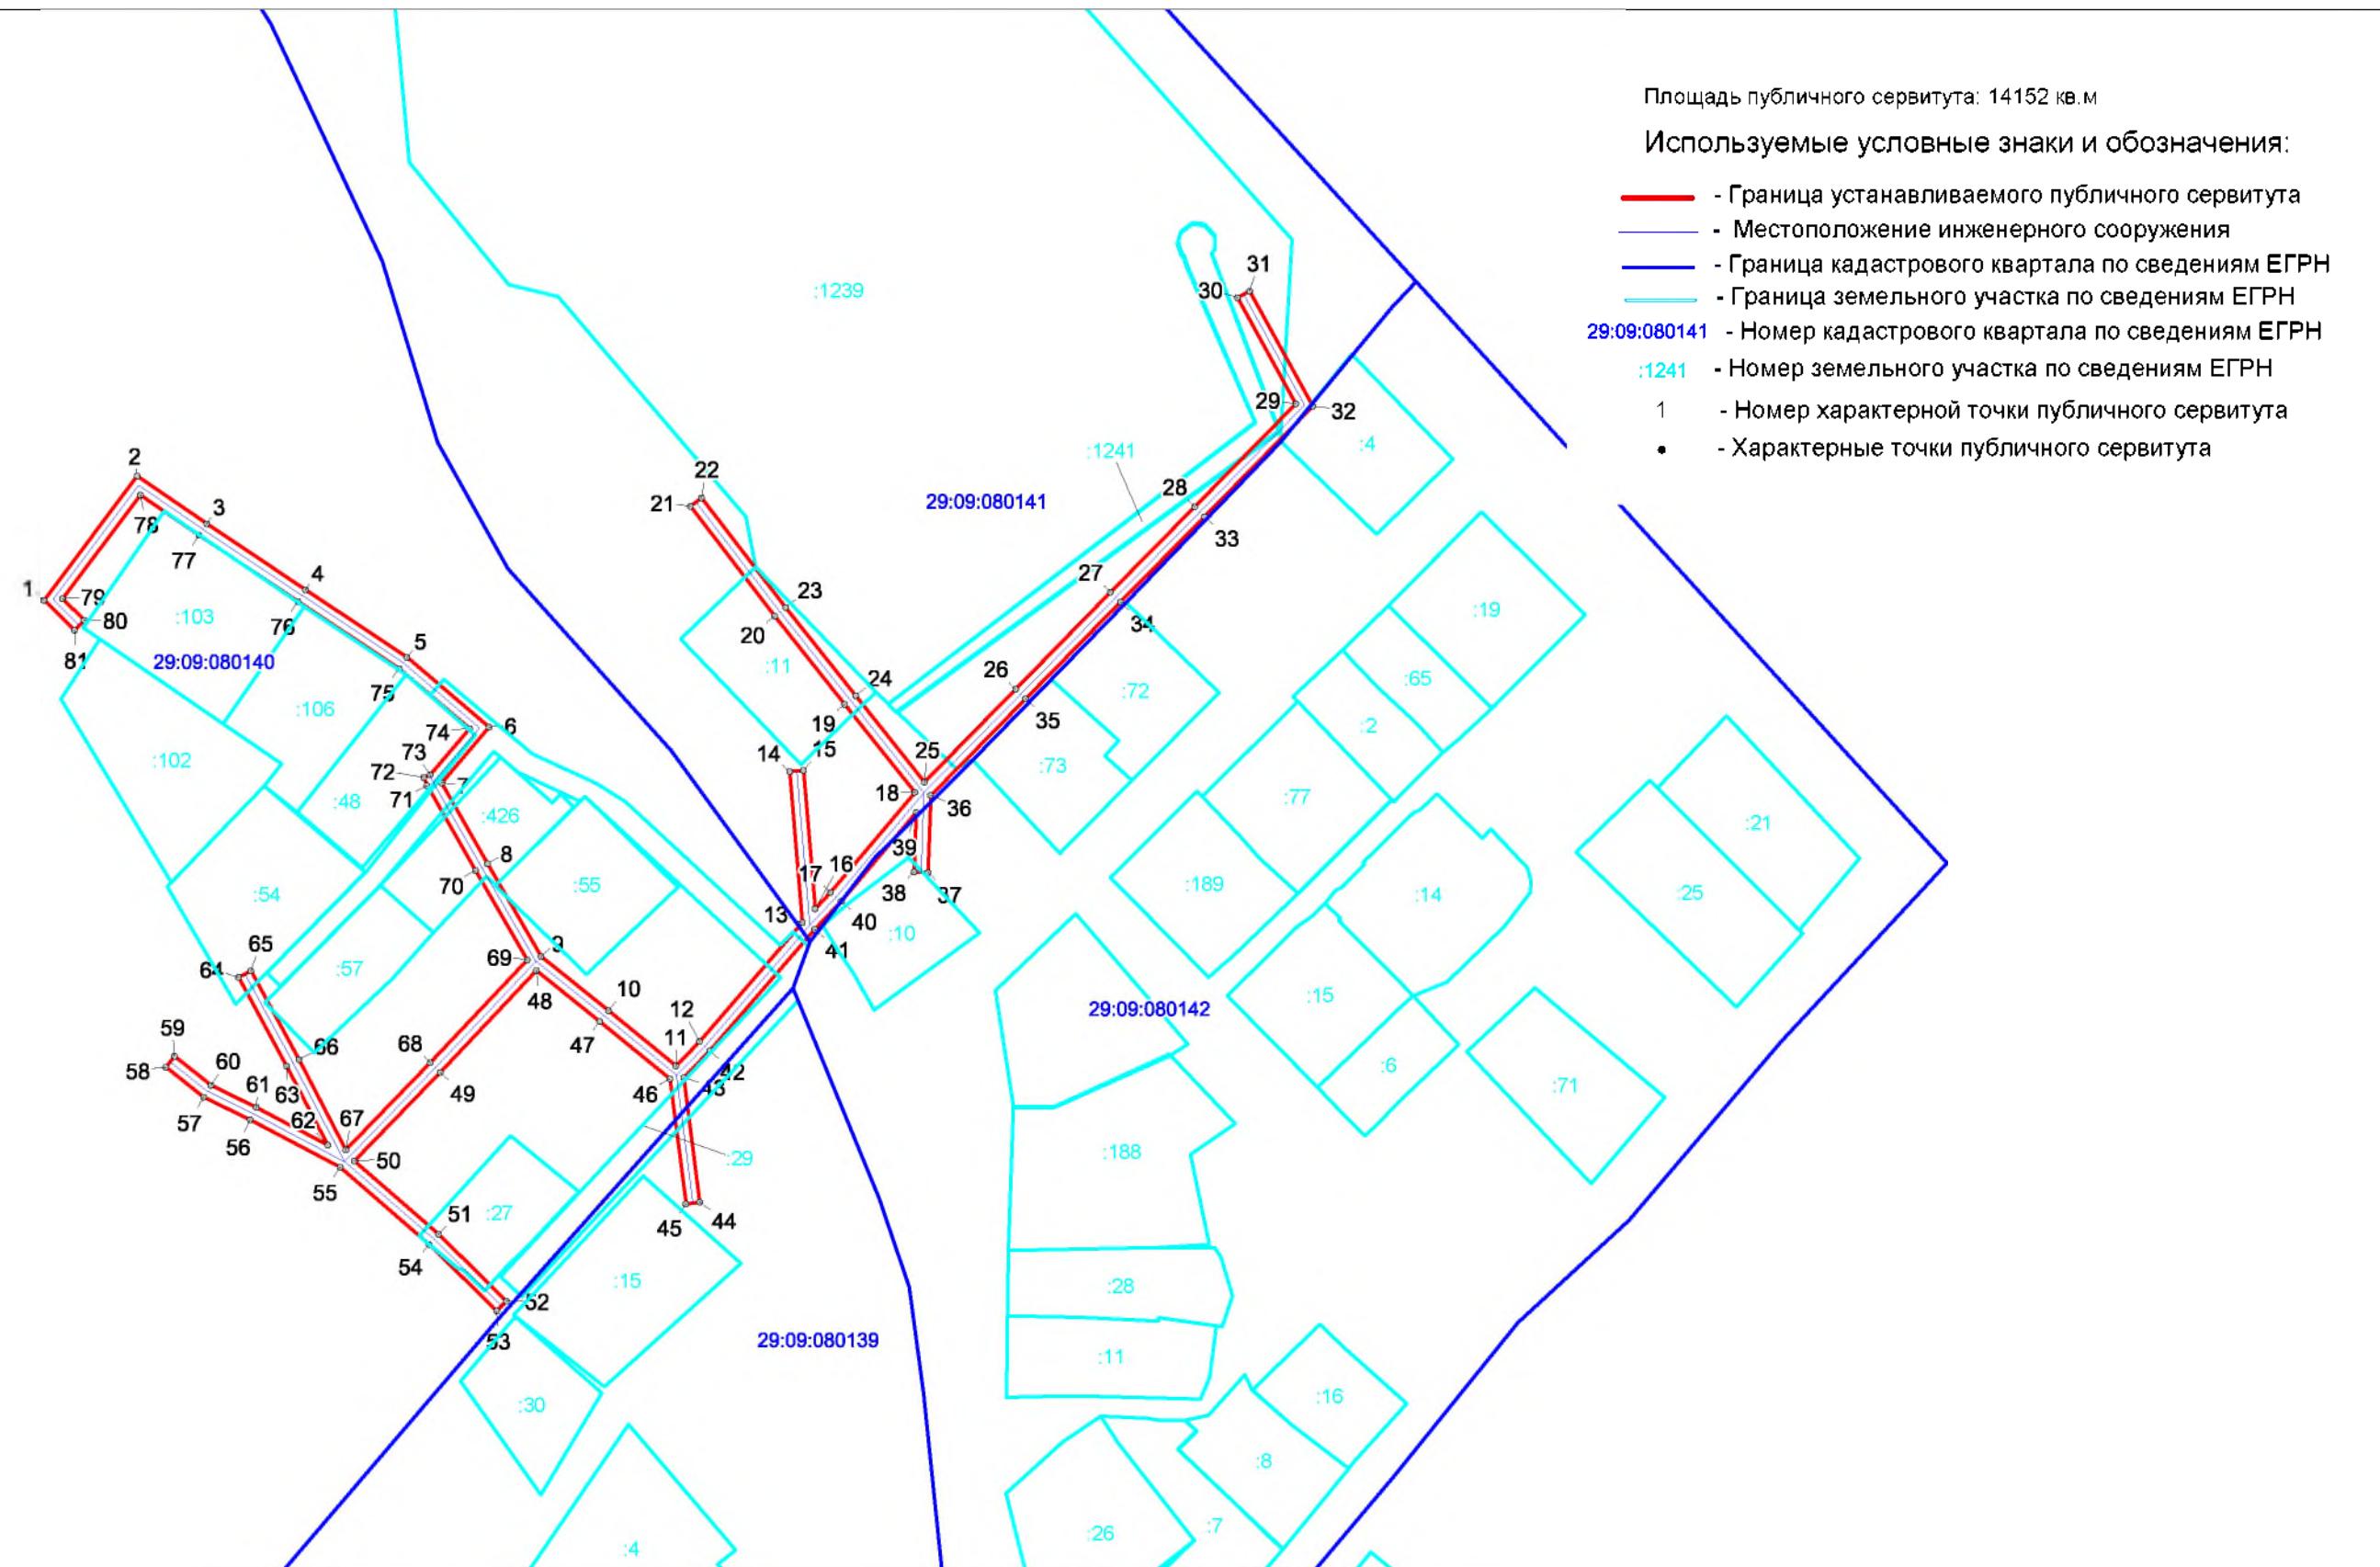




# **Схема расположения границ публичного сервитута ВЛ-0.4кВ с/за Яренский**

Площадь публичного сервитута: 14152 кв.м

Используемые условные знаки и обозначения:


- - Граница устанавливаемого публичного сервитута
- - Местоположение инженерного сооружения
- - Граница кадастрового квартала по сведениям ЕГРН
- - Граница земельного участка по сведениям ЕГРН
- 29:09:080201 - Номер кадастрового квартала по сведениям ЕГРН
- :233 - Номер земельного участка по сведениям ЕГРН
- 1 - Номер характерной точки публичного сервитута
- - Характерные точки публичного сервитута

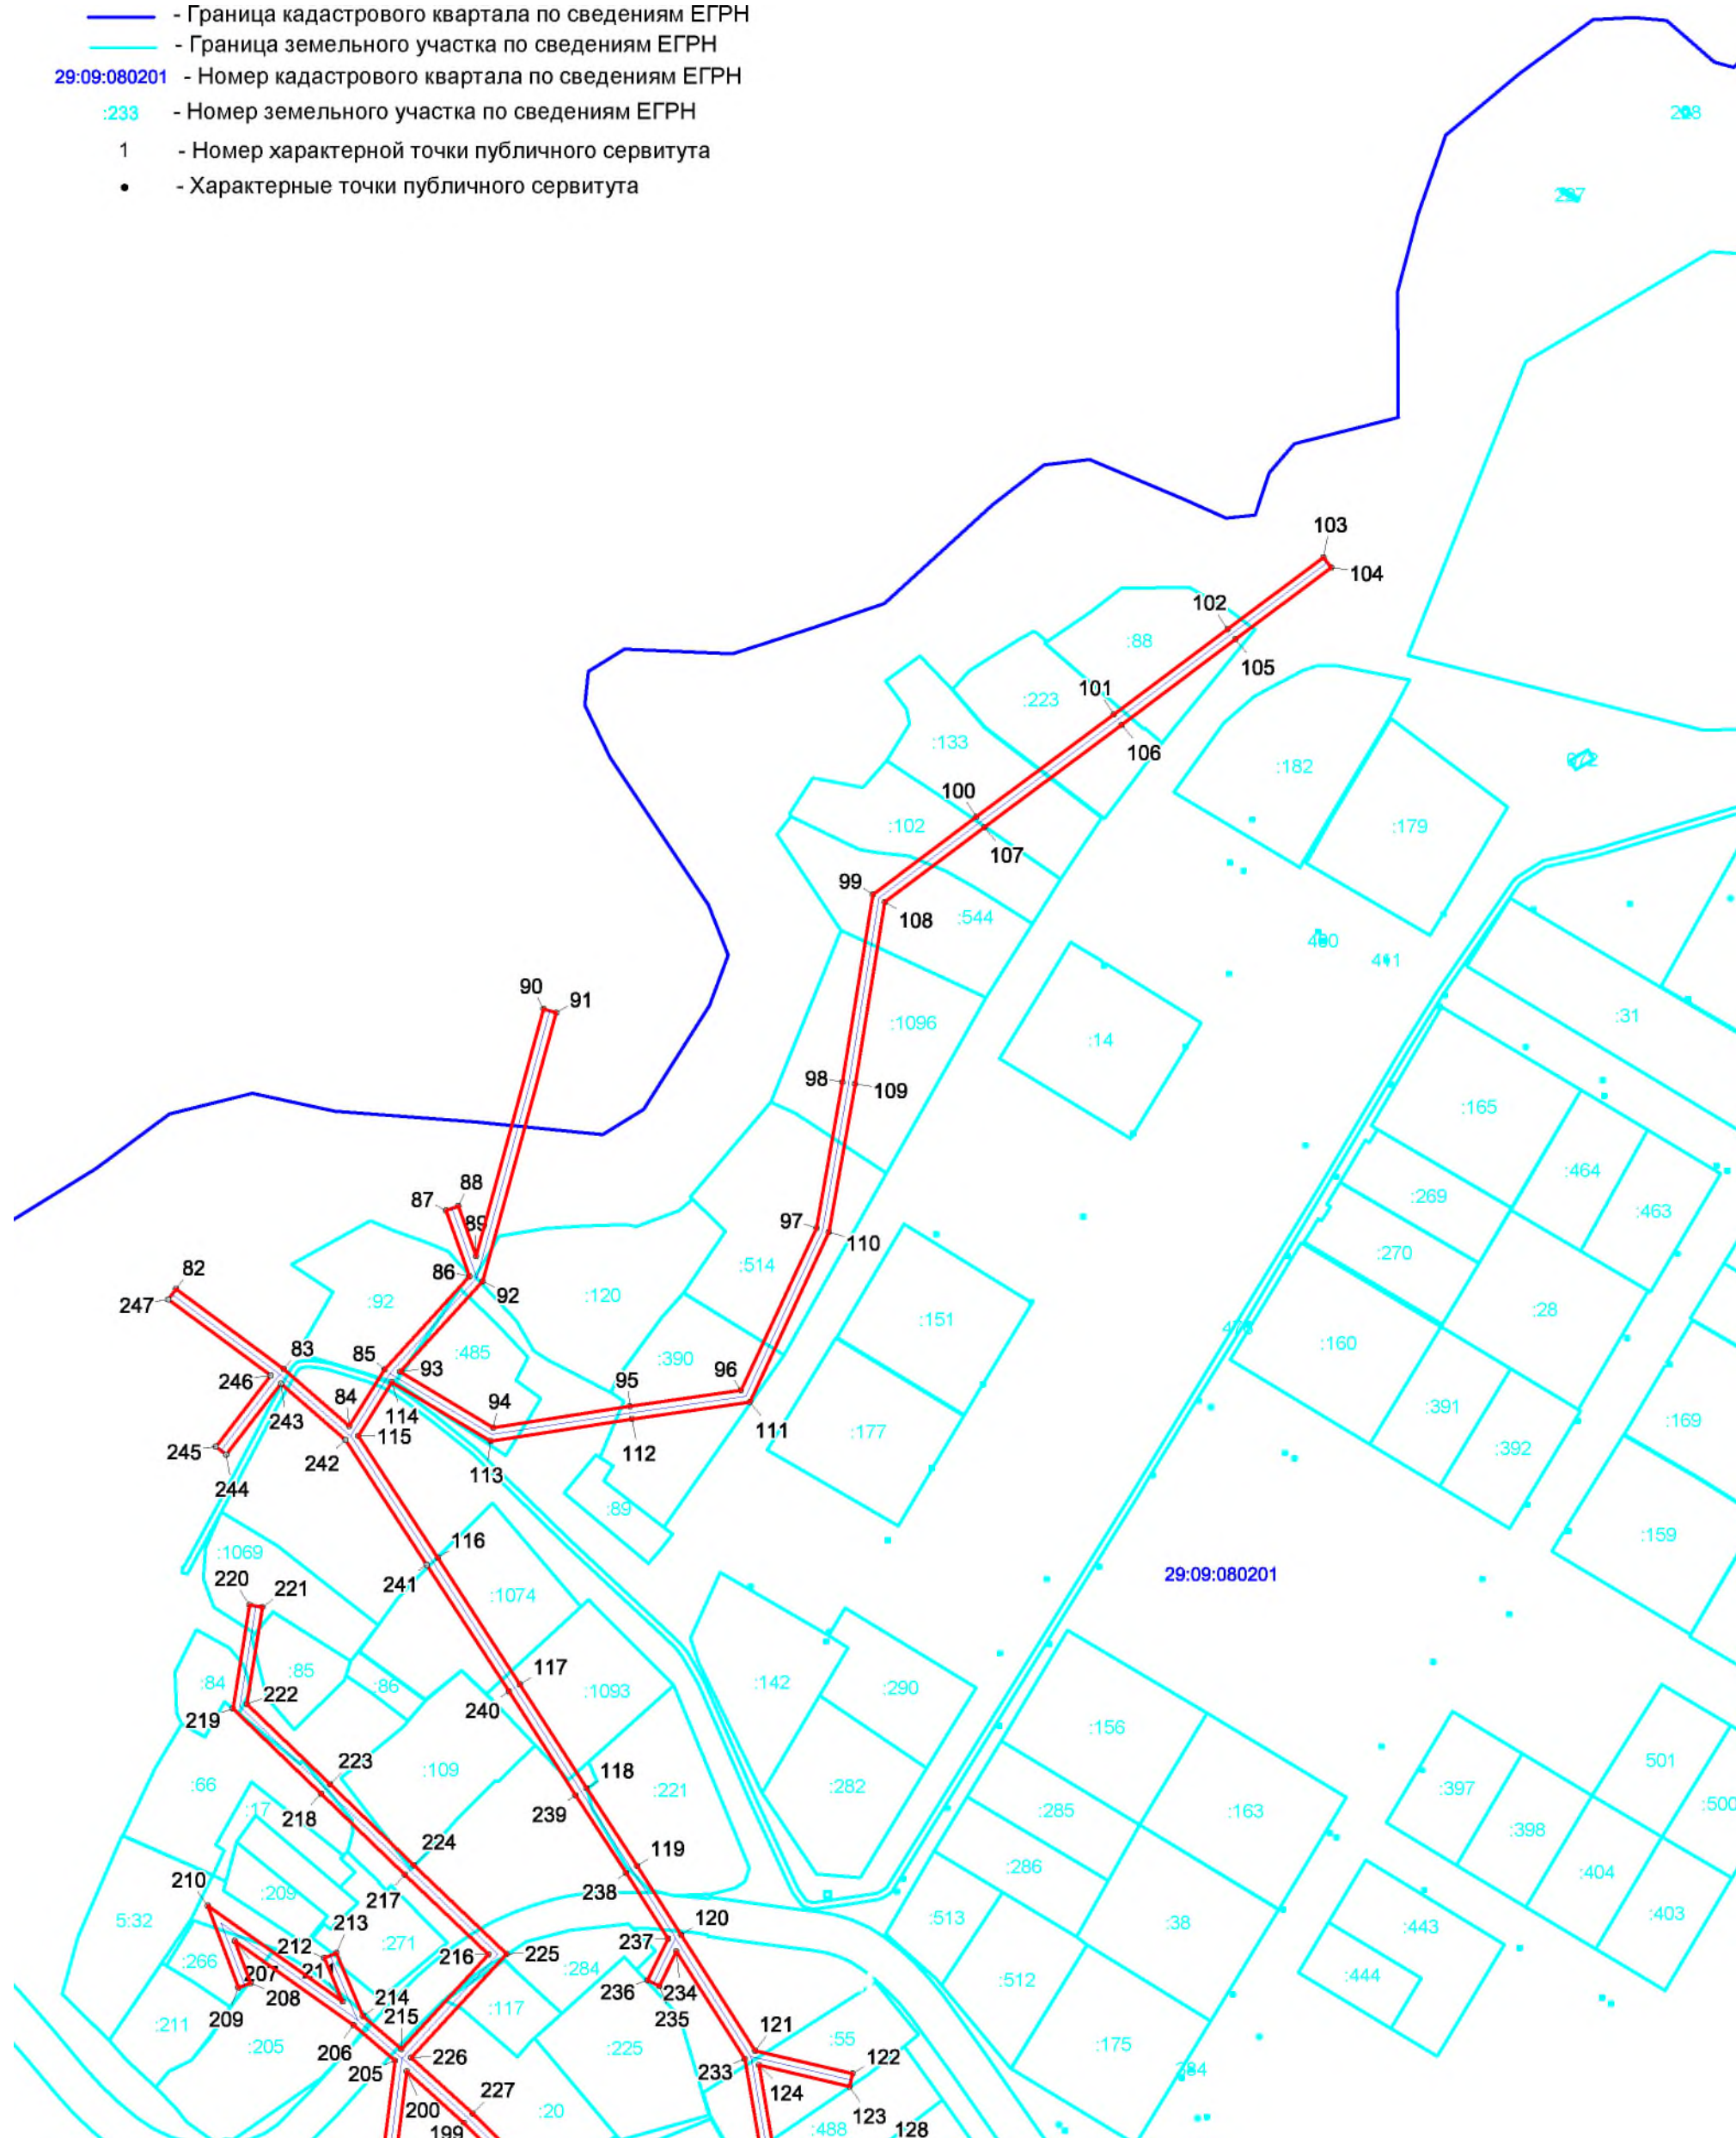

Масштаб 1 : 2000



# Схема расположения границ публичного сервитута ВЛ-0.4кВ с/за Яренский

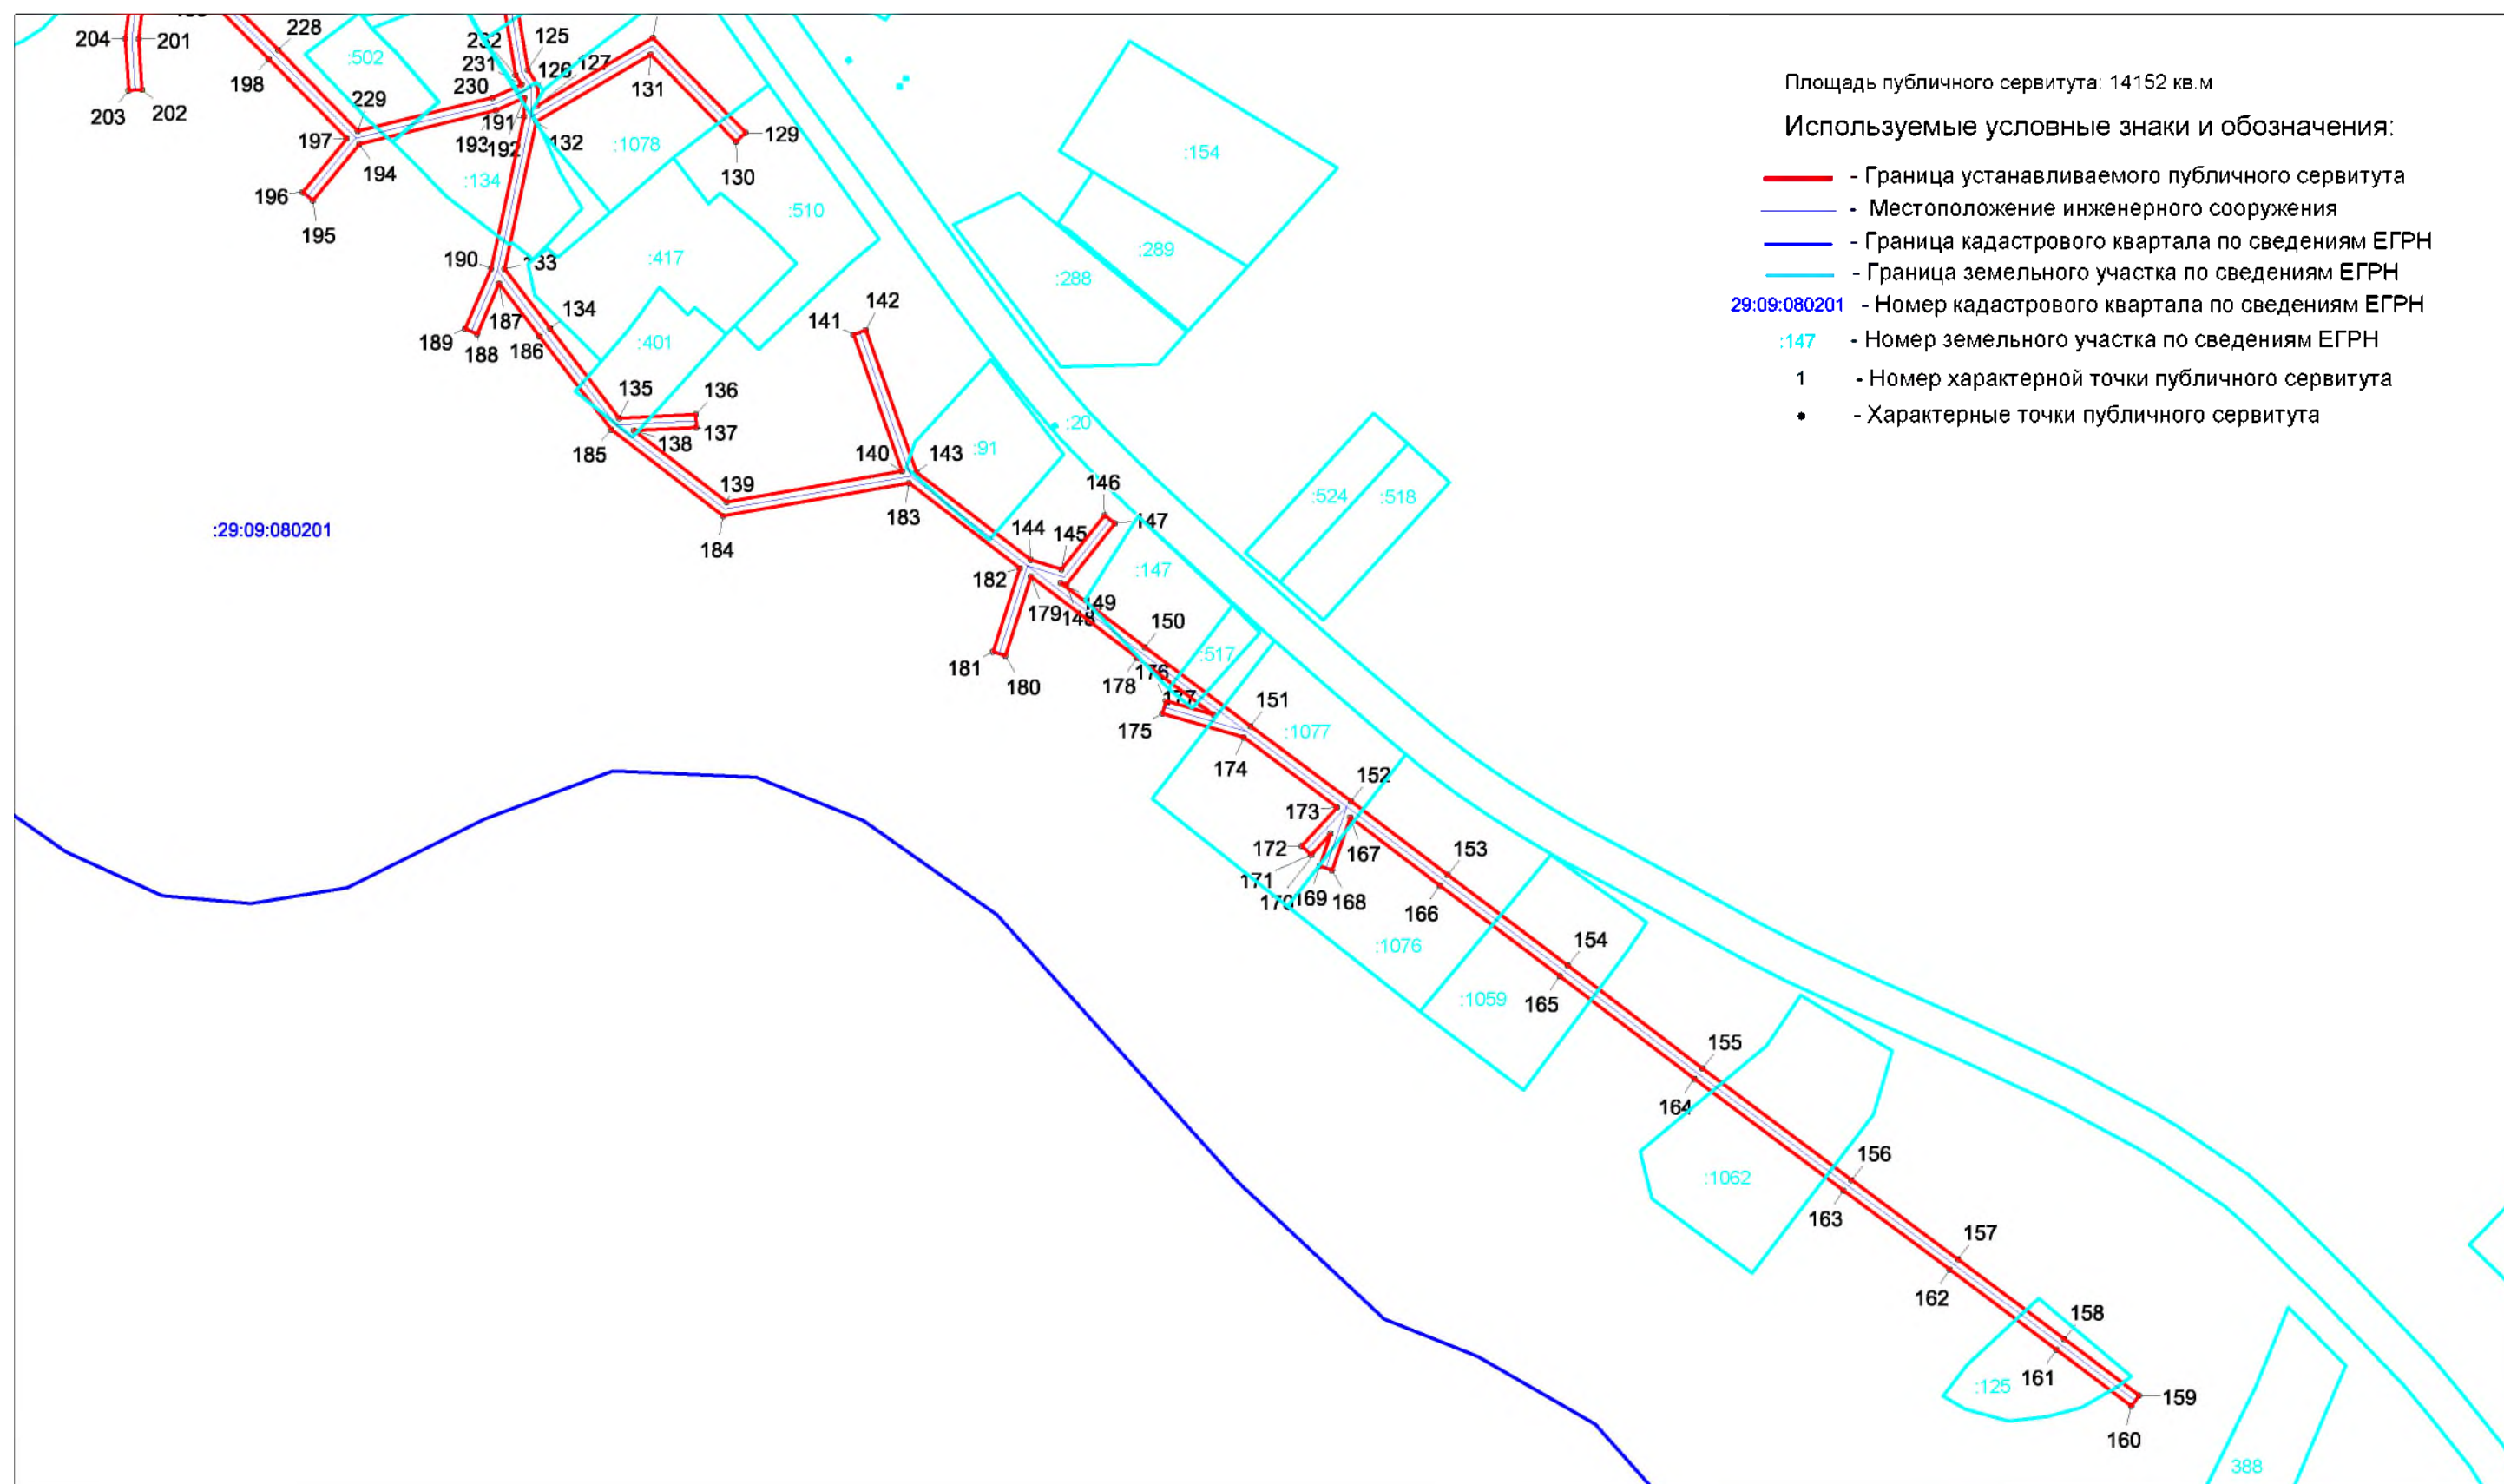

Масштаб 1 : 2000