

**Схема расположения границ публичного сервитута
ВЛ-0,4 кВ от КТП-160 кВа "Новый м-он"**

Площадь публичного сервитута: 13301 кв.м

Используемые условные знаки и обозначения:

- - Граница устанавливаемого публичного сервитута
- - Местоположение инженерного сооружения
- - Граница кадастрового квартала по сведениям ЕГРН
- - Граница земельного участка по сведениям ЕГРН
- 29:09:080146 - Номер кадастрового квартала по сведениям ЕГРН
- :15 - Номер земельного участка по сведениям ЕГРН
- 1 - Номер характерной точки публичного сервитута
- - Характерные точки публичного сервитута

Масштаб 1 : 2000


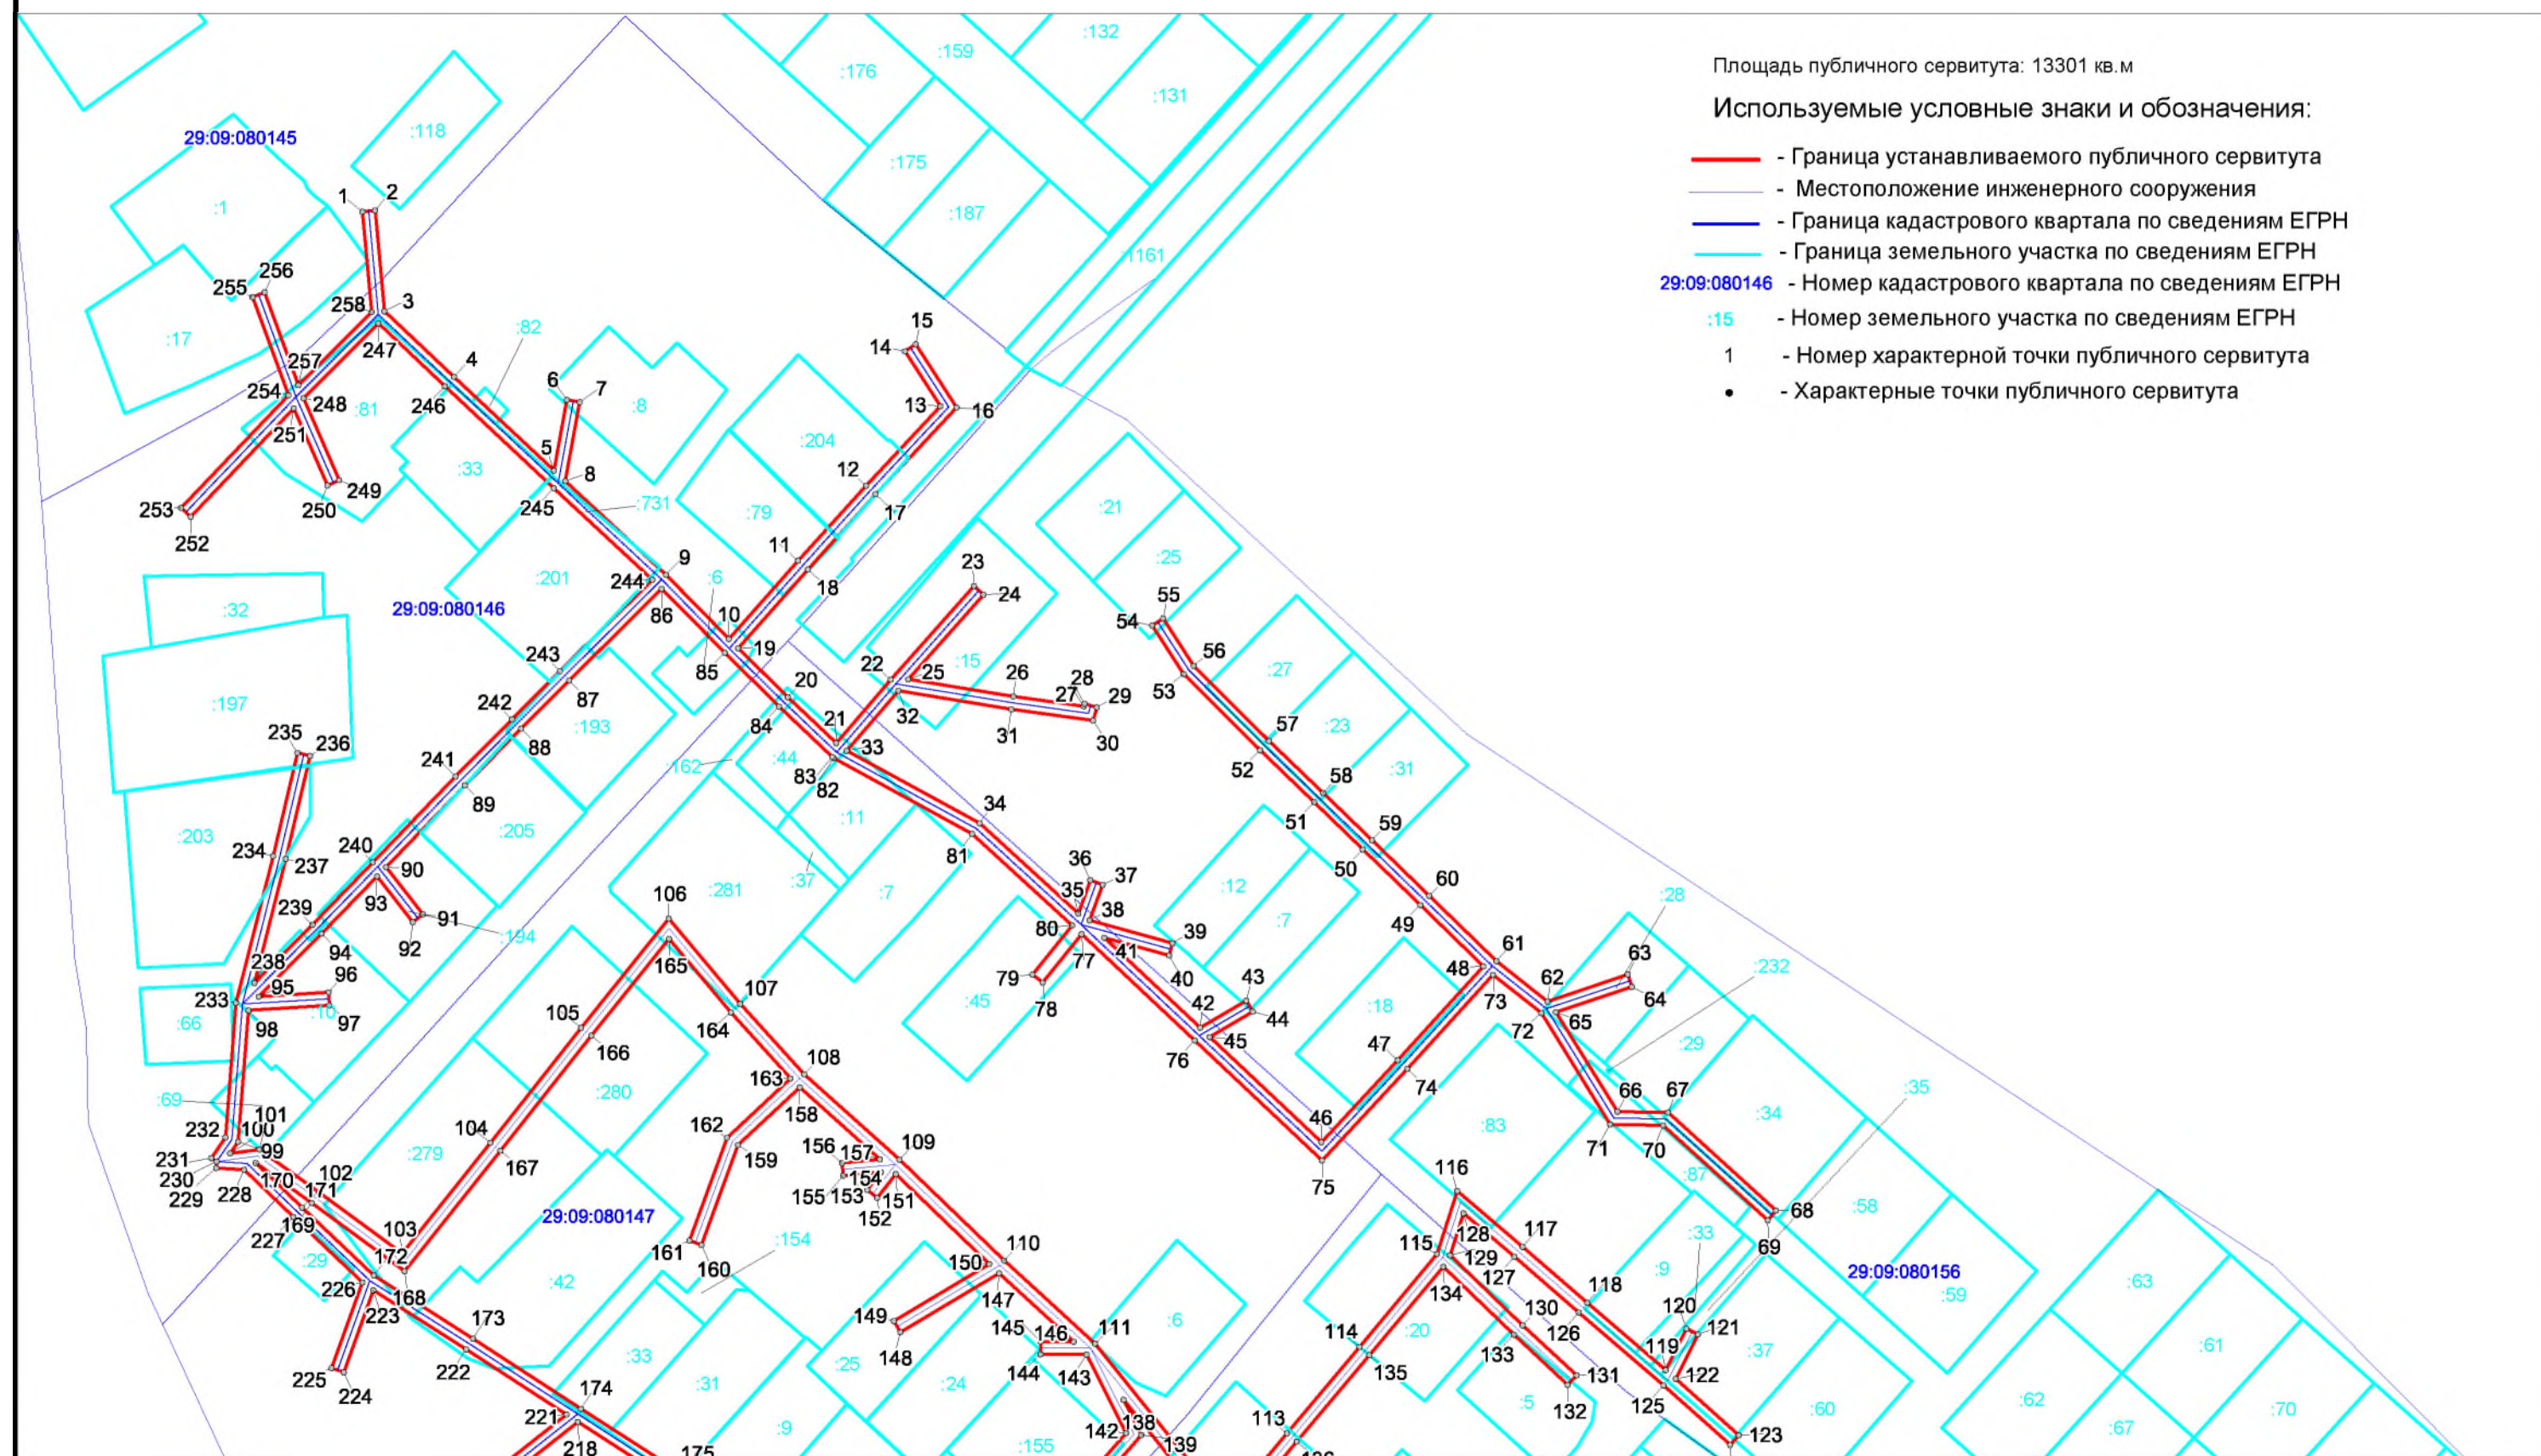


Схема расположения границ публичного сервитута
ВЛ-0,4 кВ от КТП-160 кВа "Новый м-он"

Лист 2/Лист 2

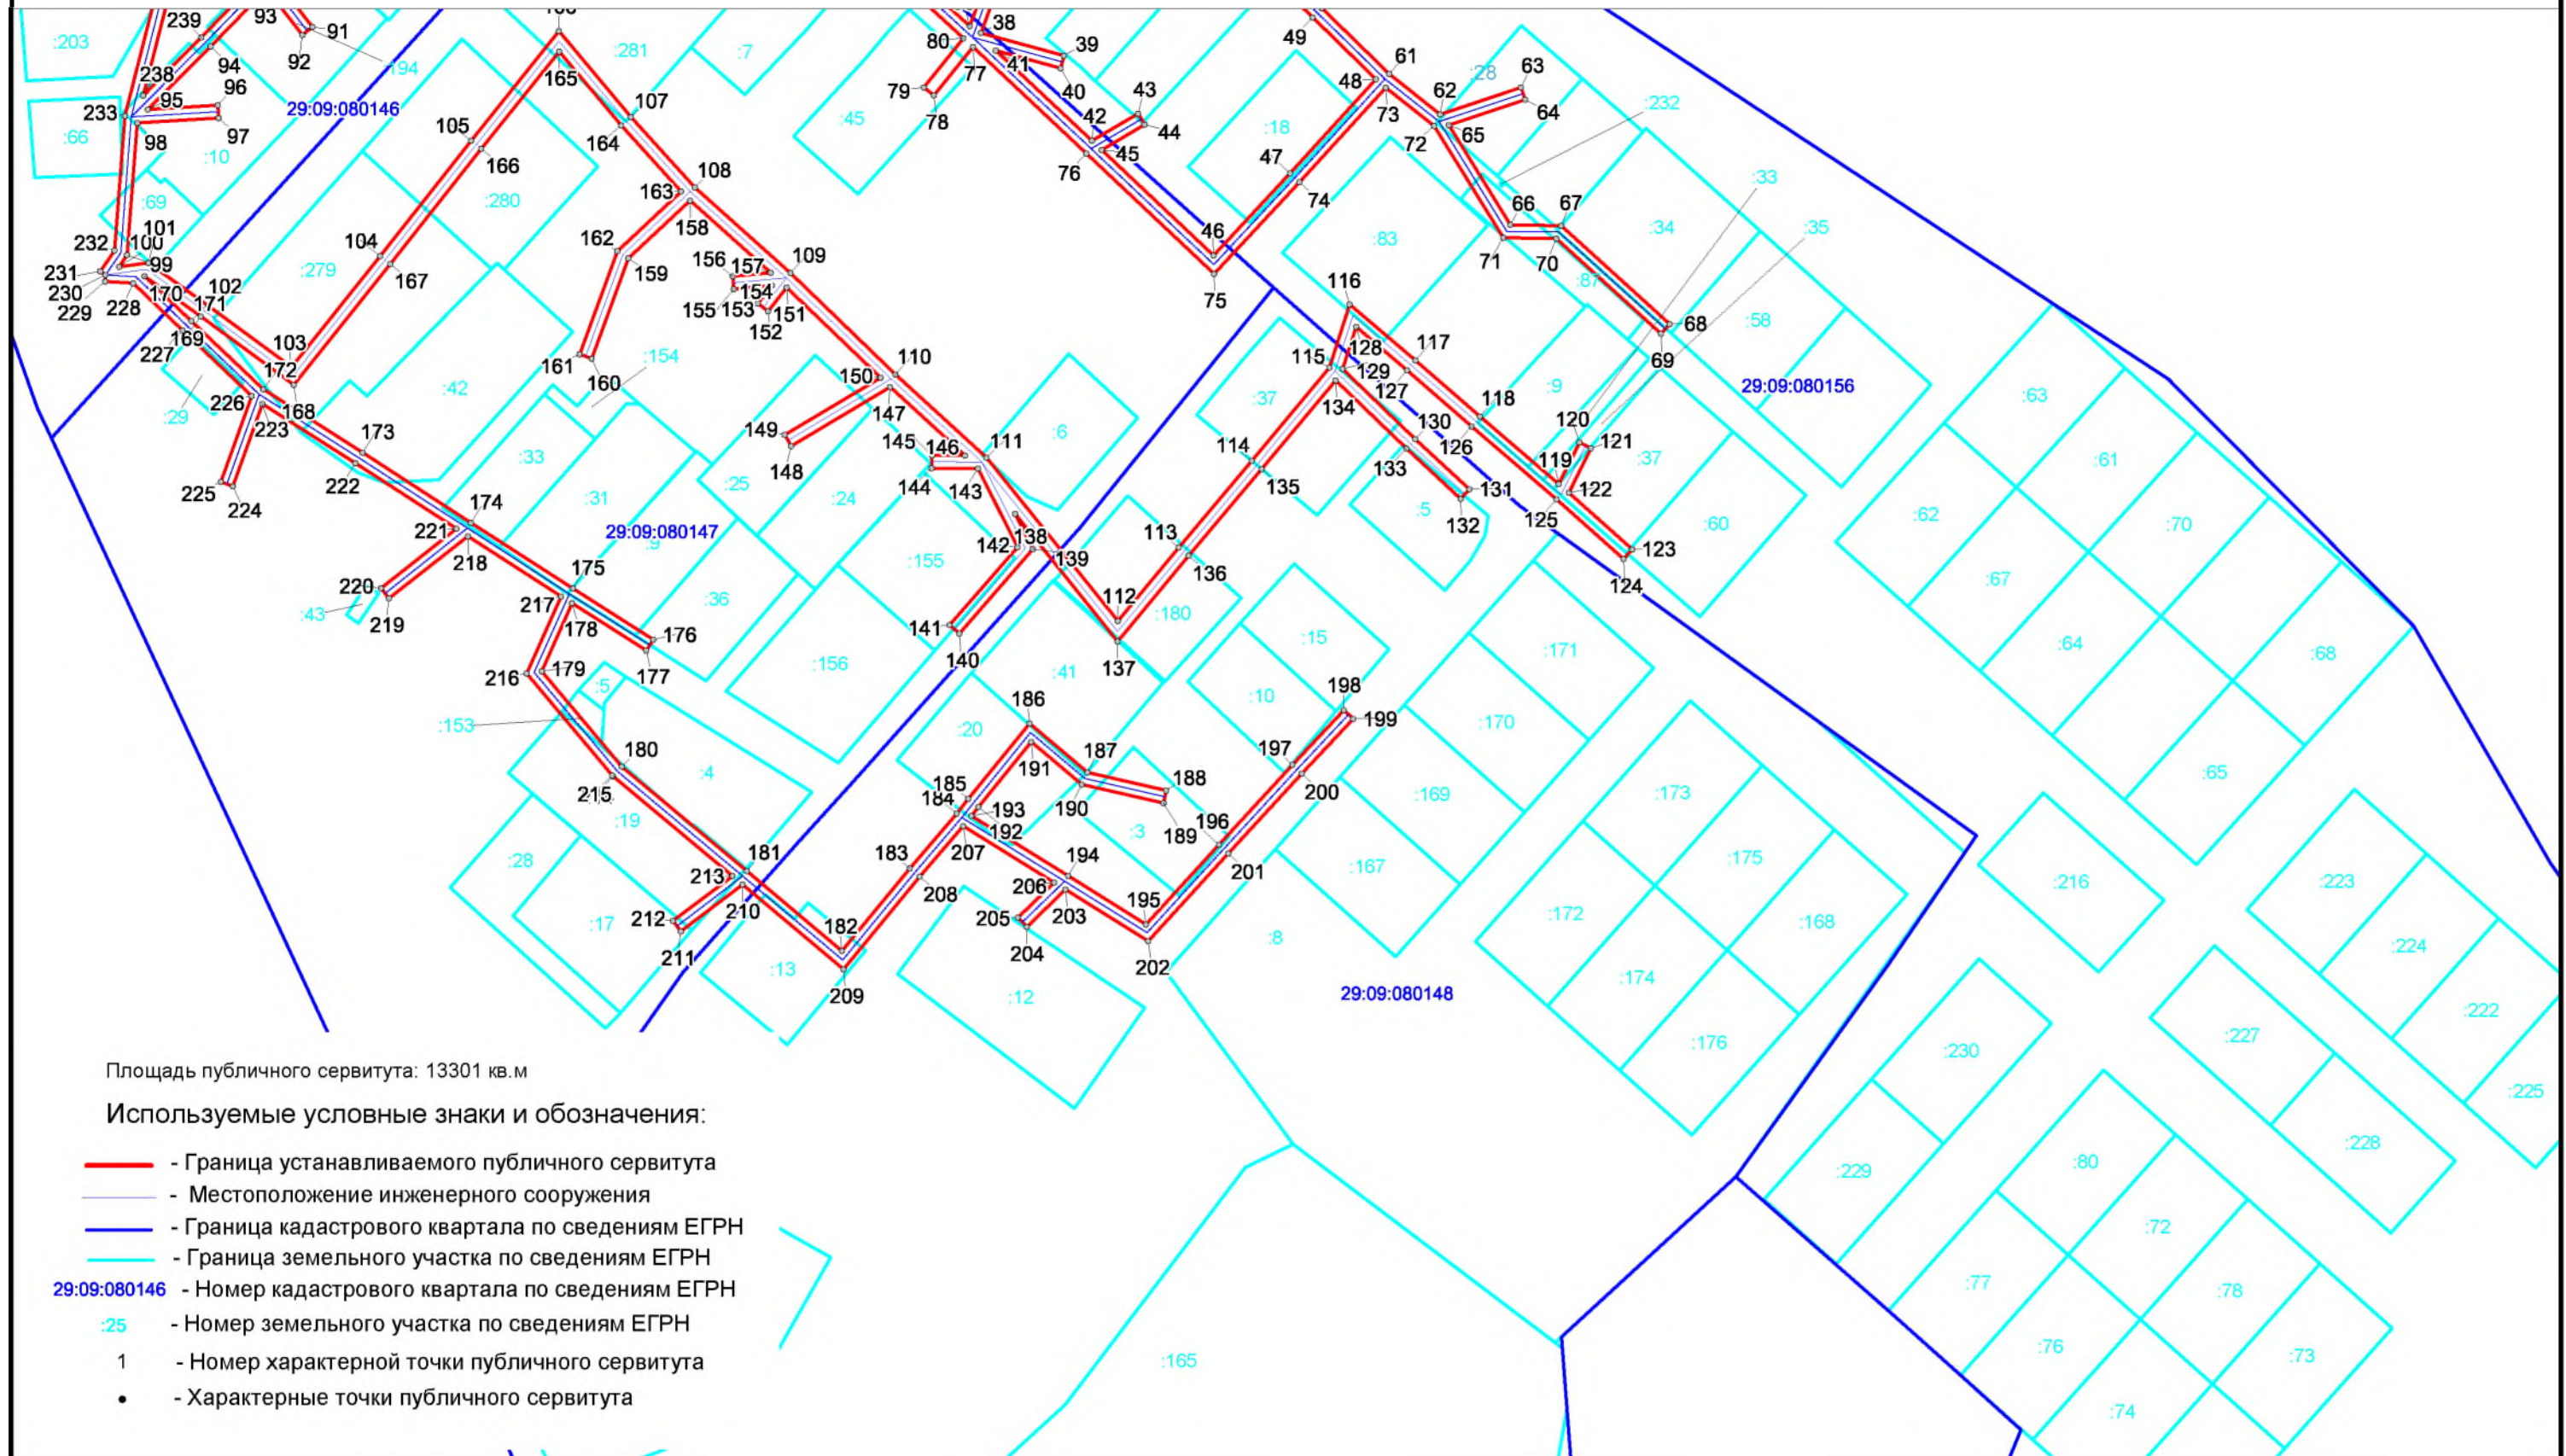

Масштаб 1 : 2000