


Схема расположения границ публичного сервитута ВЛ-0.4кВ линии 2 Чернышевская

Лист 1 /Листов 3

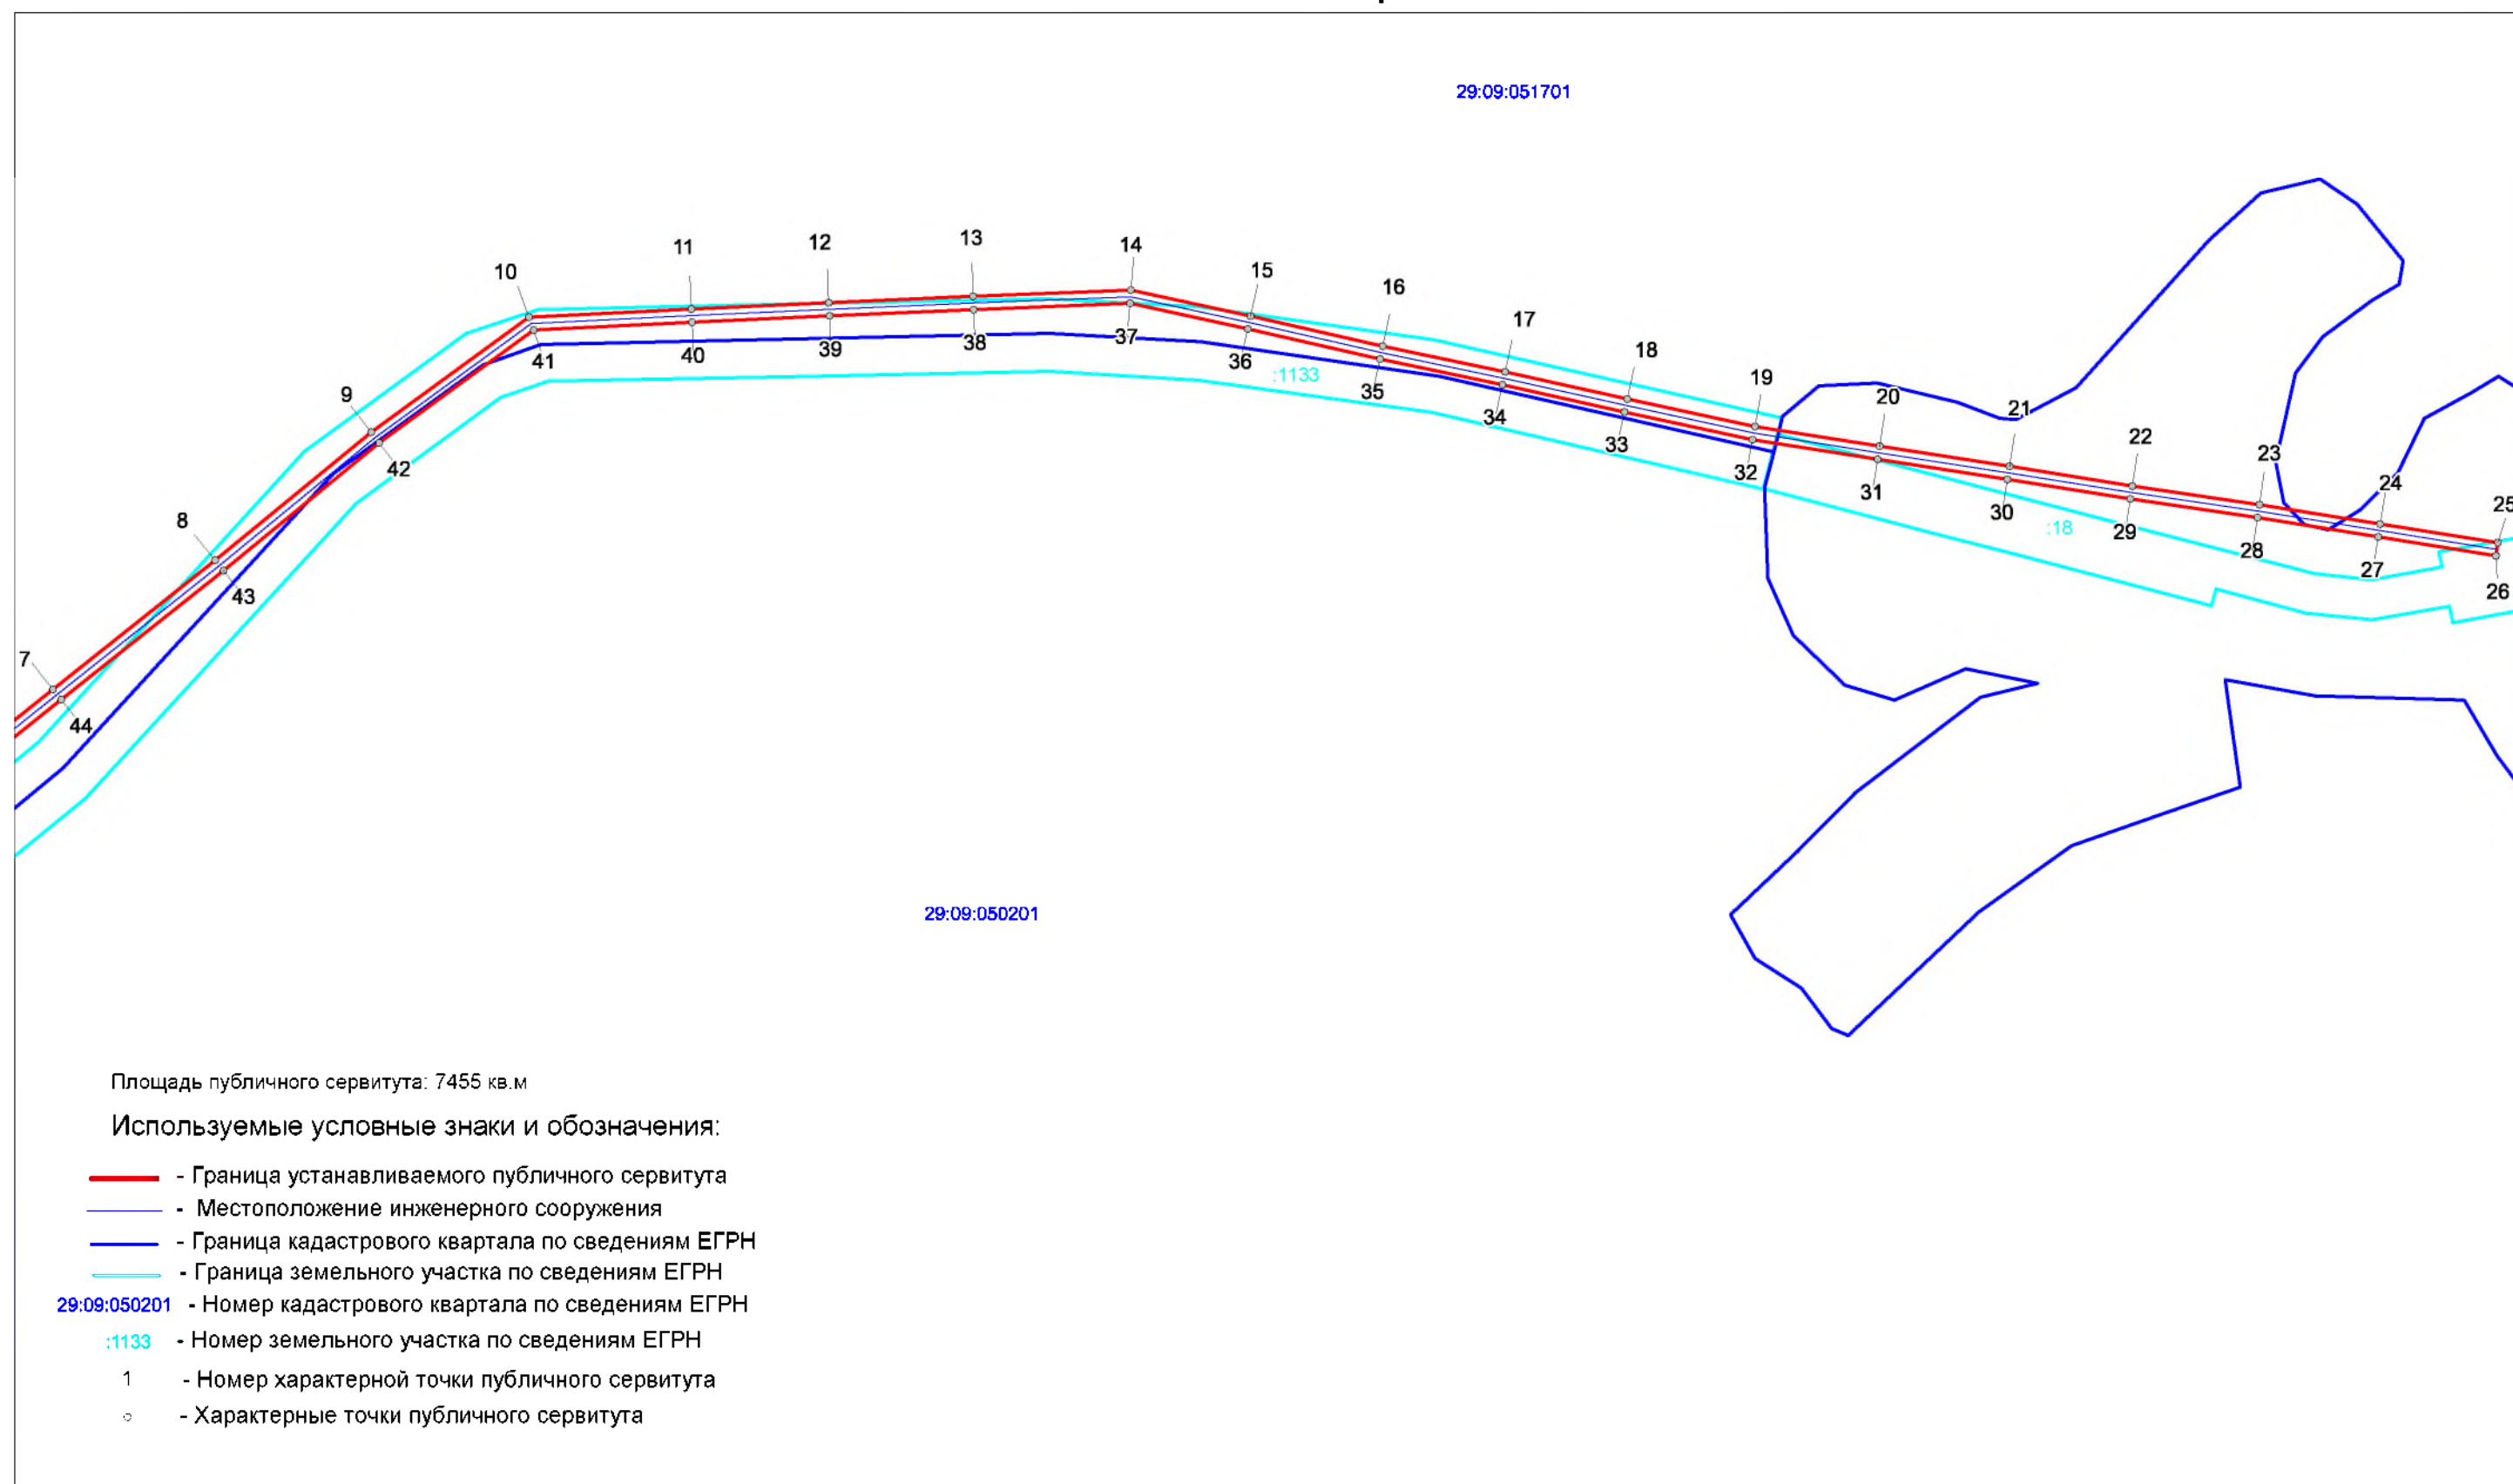

Масштаб 1 : 2000


Схема расположения границ публичного сервитута ВЛ-0.4кВ линии 2 Чернышевская

Лист 2 /Листов 3

Площадь публичного сервитута: 7455 кв.м

Используемые условные знаки и обозначения:


- - Граница устанавливаемого публичного сервитута
- - Местоположение инженерного сооружения
- - Граница кадастрового квартала по сведениям ЕГРН
- - Граница земельного участка по сведениям ЕГРН
- 29:09:050201 - Номер кадастрового квартала по сведениям ЕГРН
- 25 - Номер земельного участка по сведениям ЕГРН
- 1 - Номер характерной точки публичного сервитута
- o - Характерные точки публичного сервитута

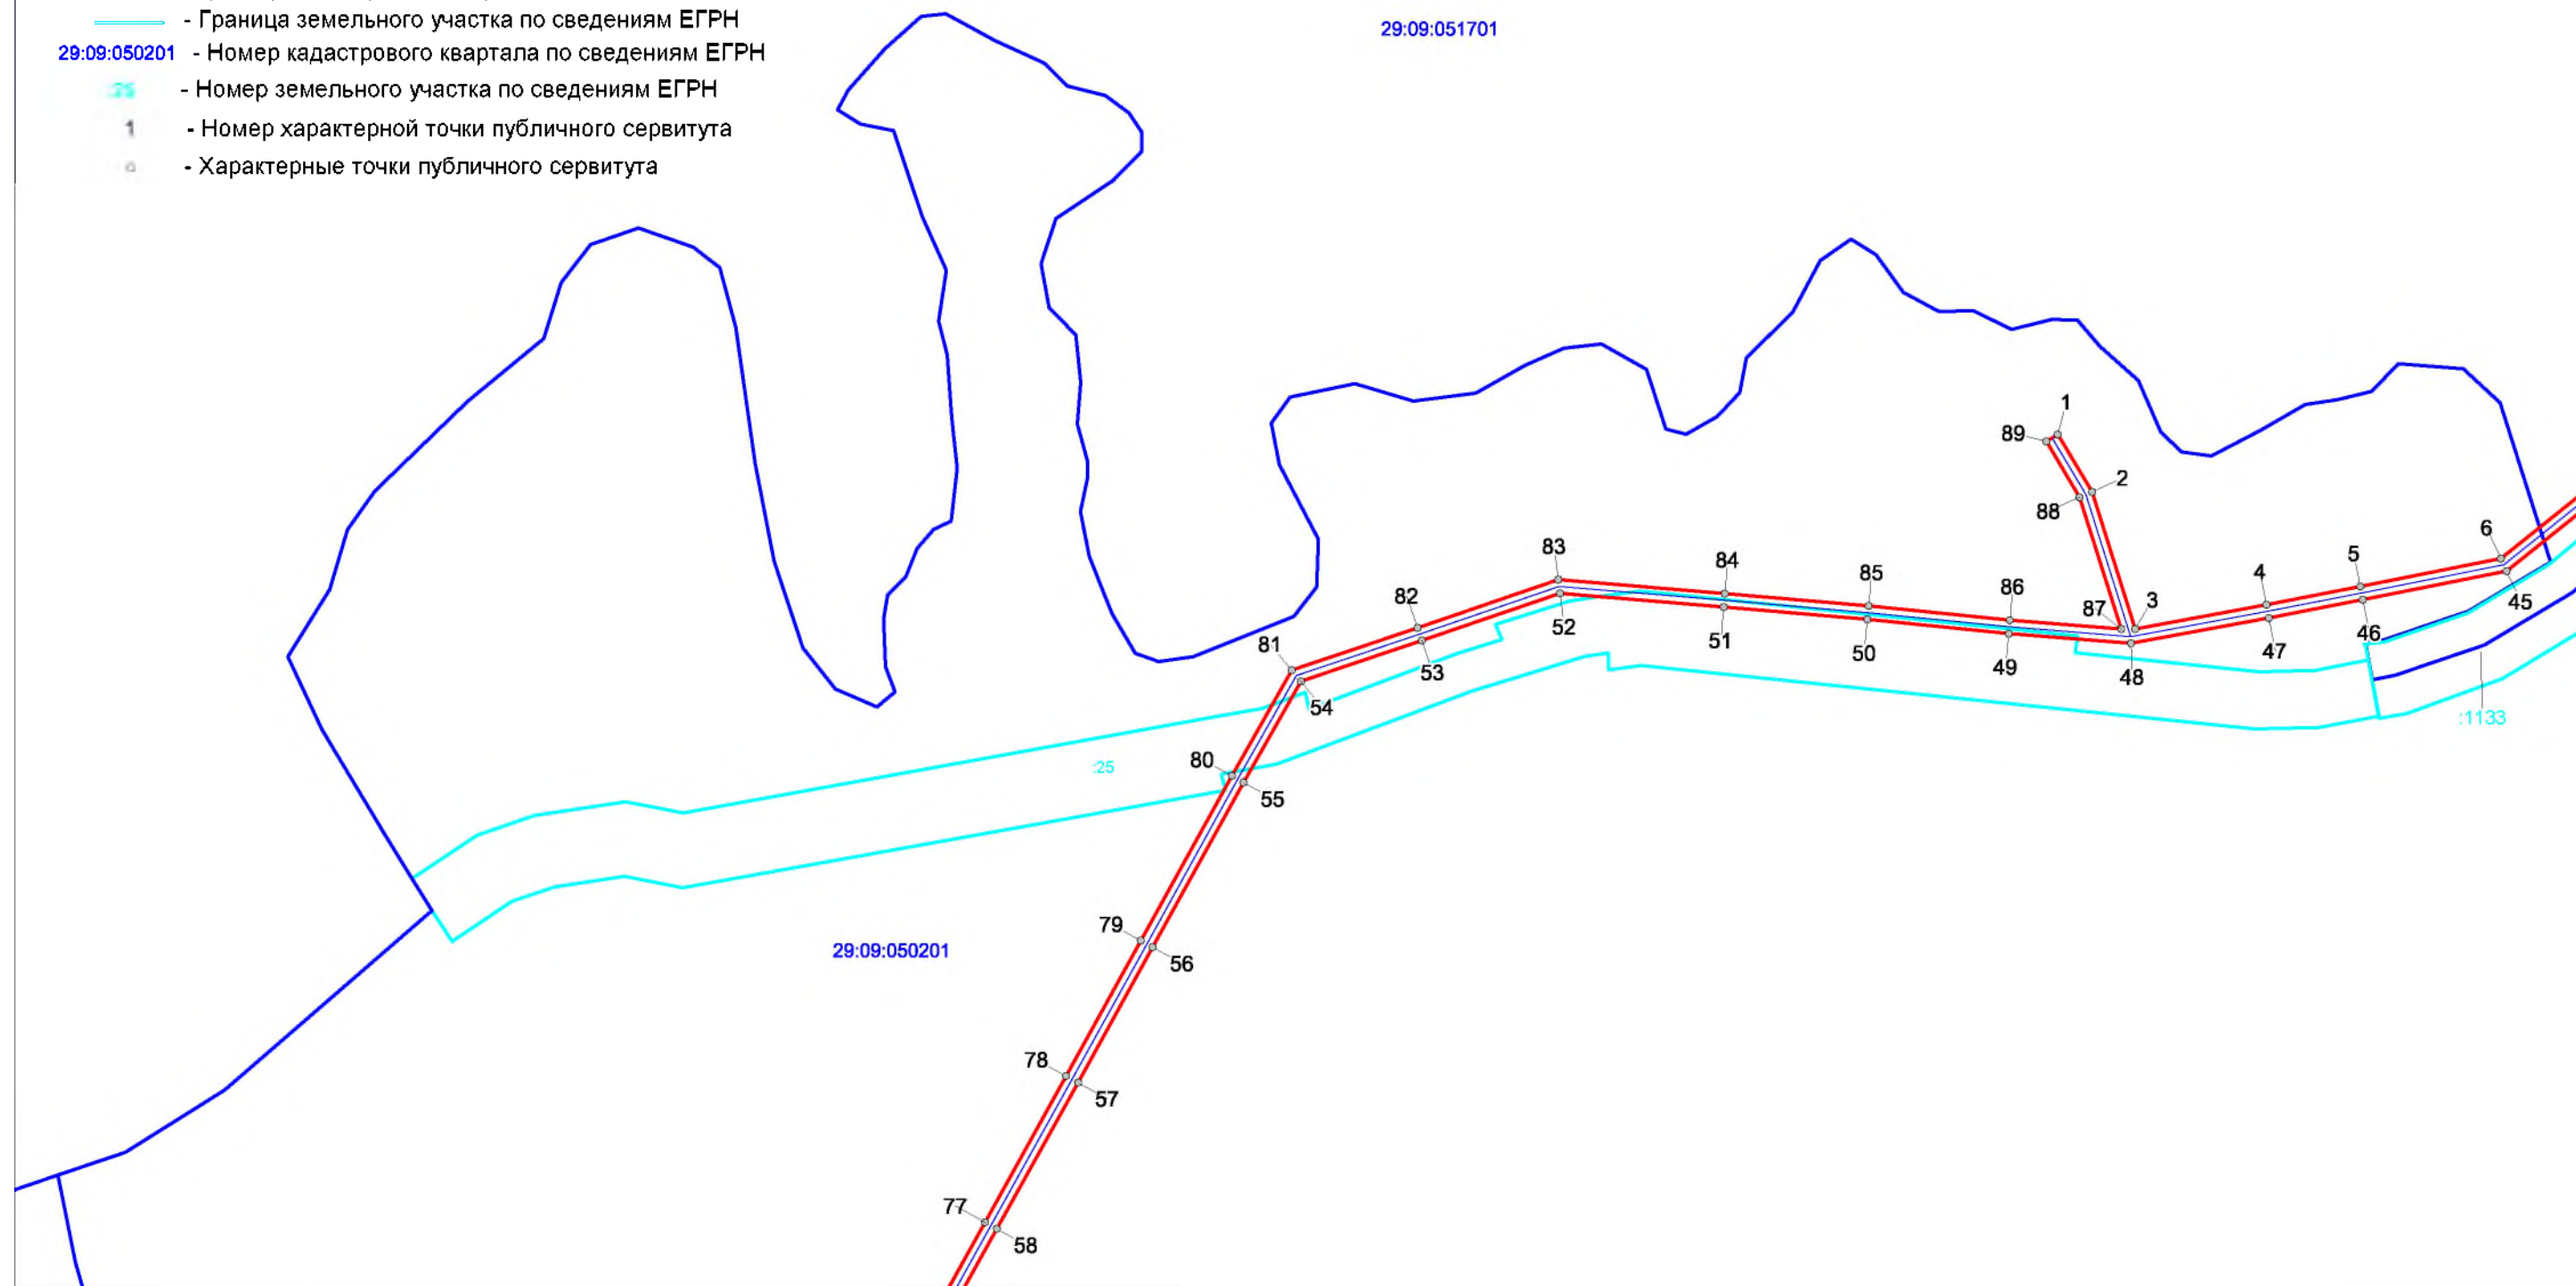

Масштаб 1 : 2000

Схема расположения границ публичного сервитута
ВЛ-0.4кВ линии 2 Чернышевская

Лист 3 /Листов 3

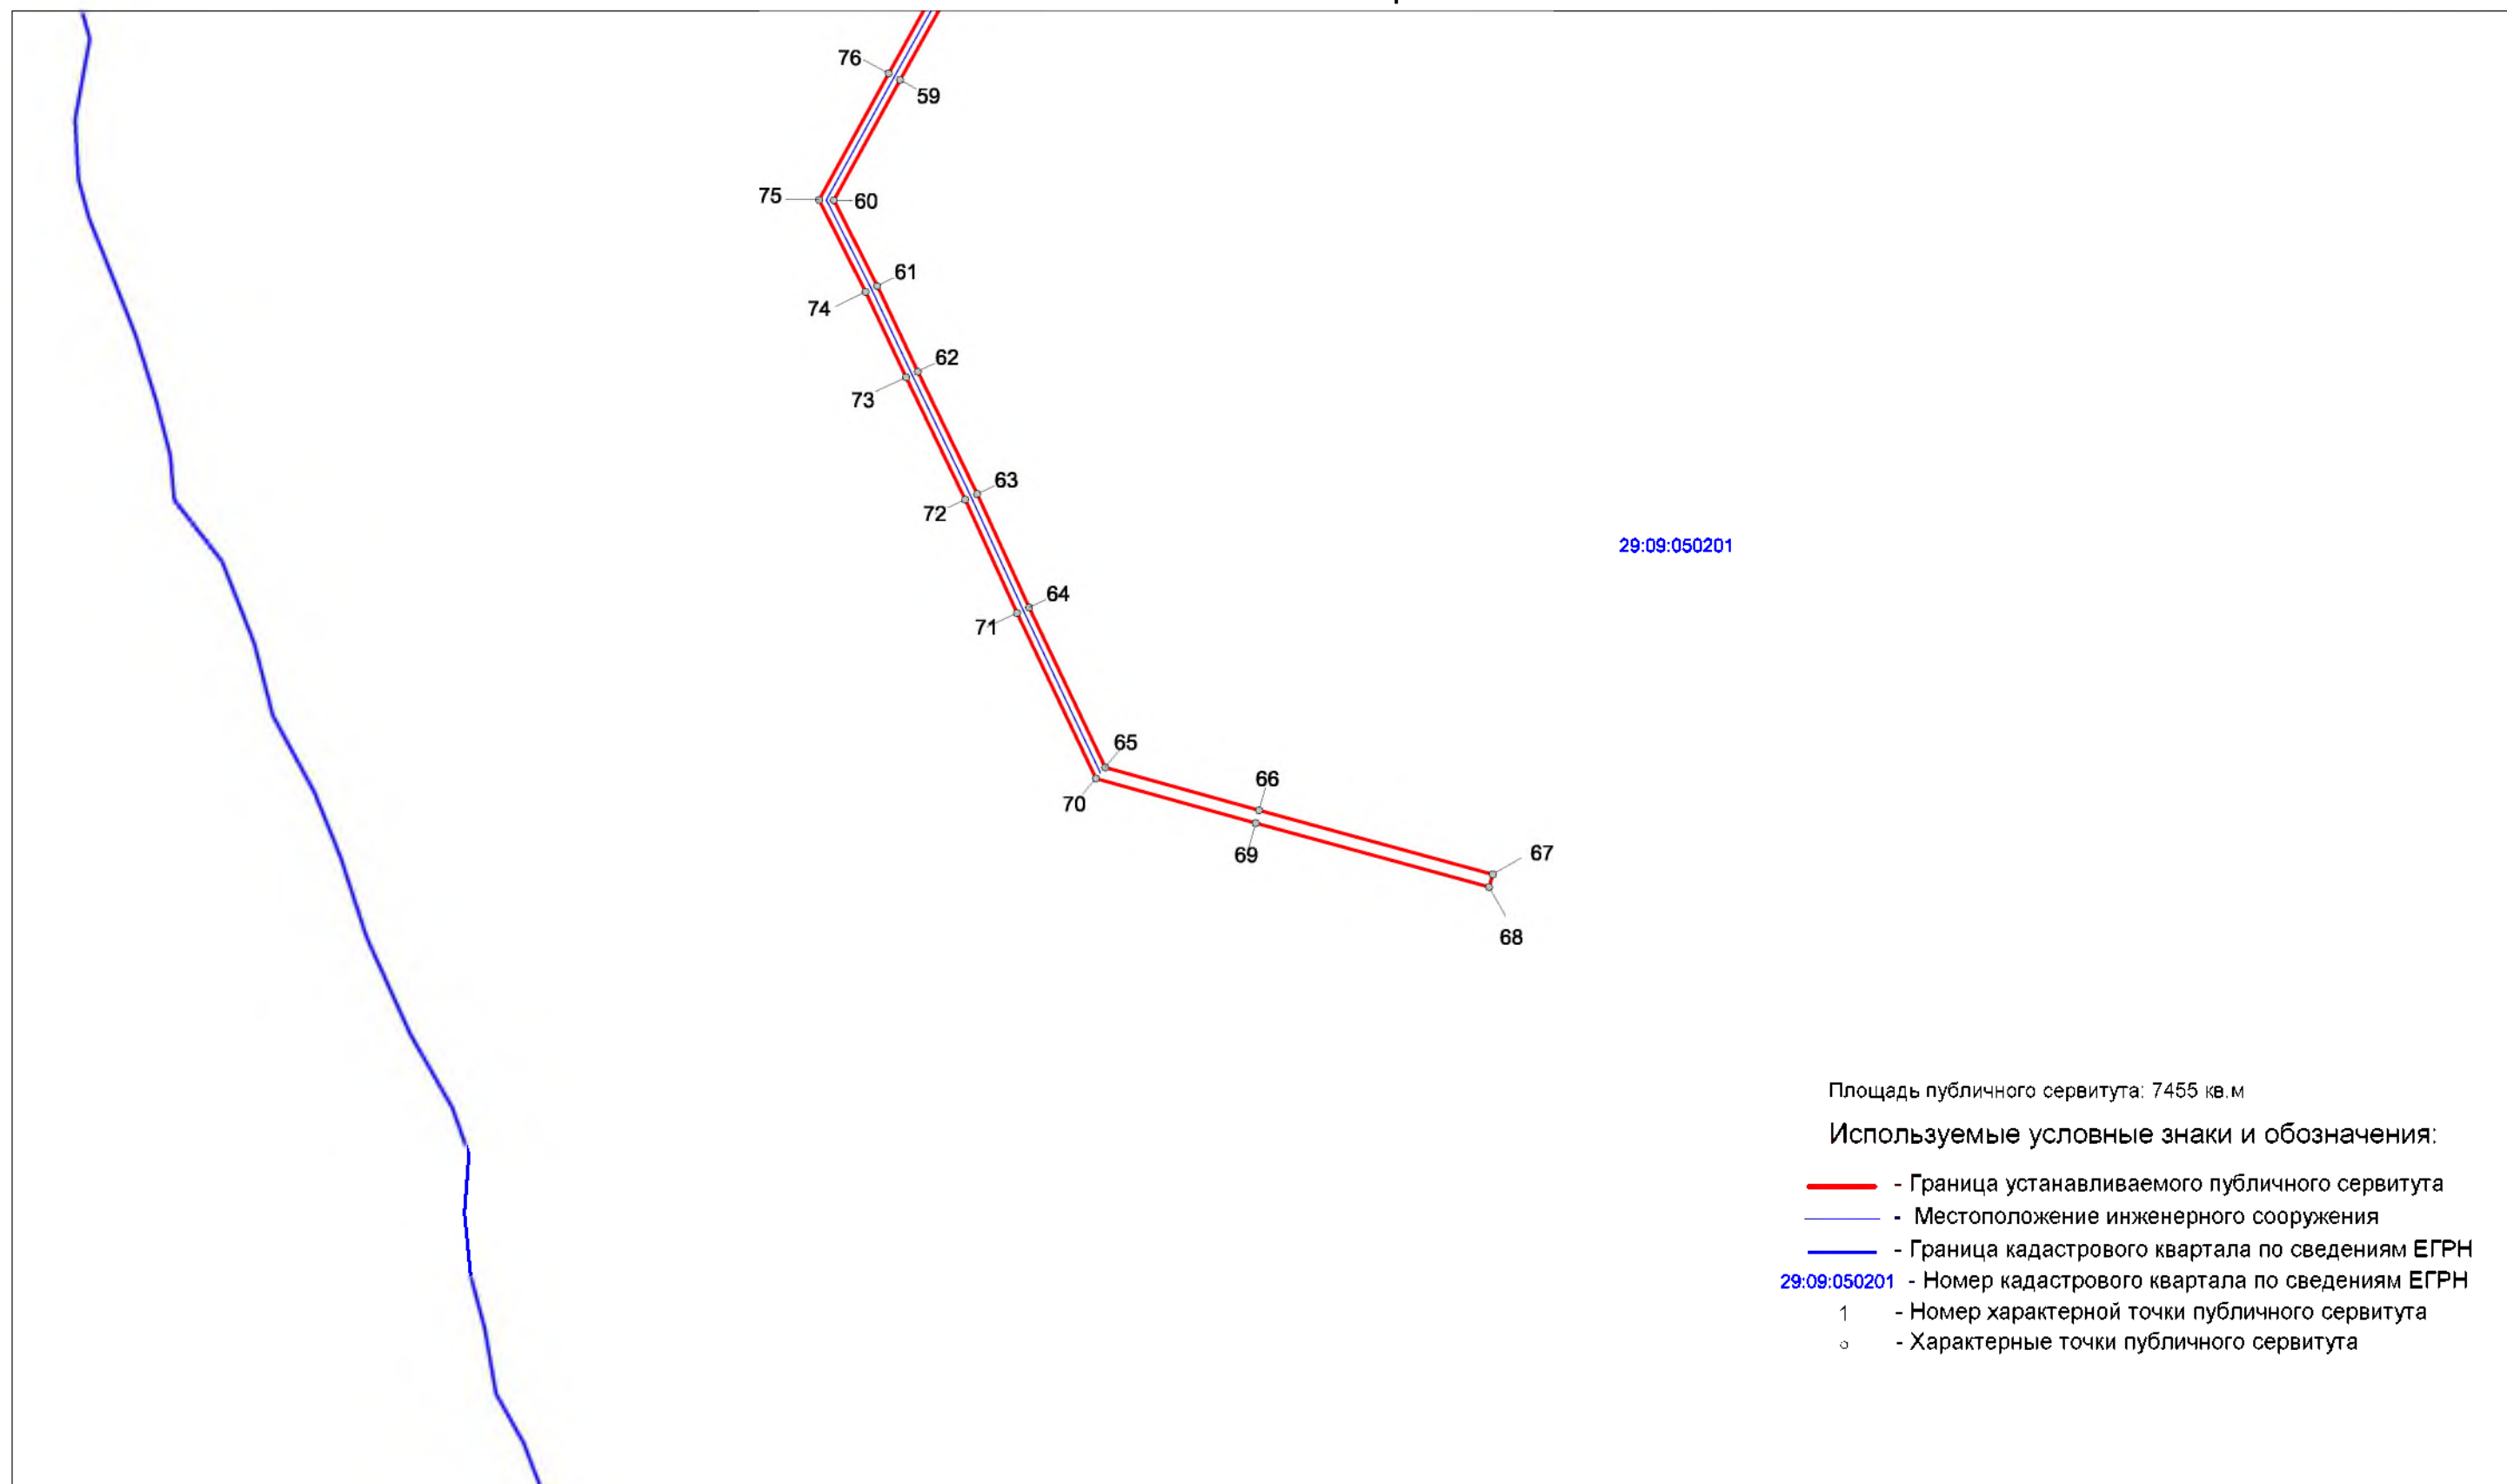

Масштаб 1 : 2000