


Схема расположения границ публичного сервитута ВЛ-0.4кВ линия 2 Горка

Лист 1 /Листов 3

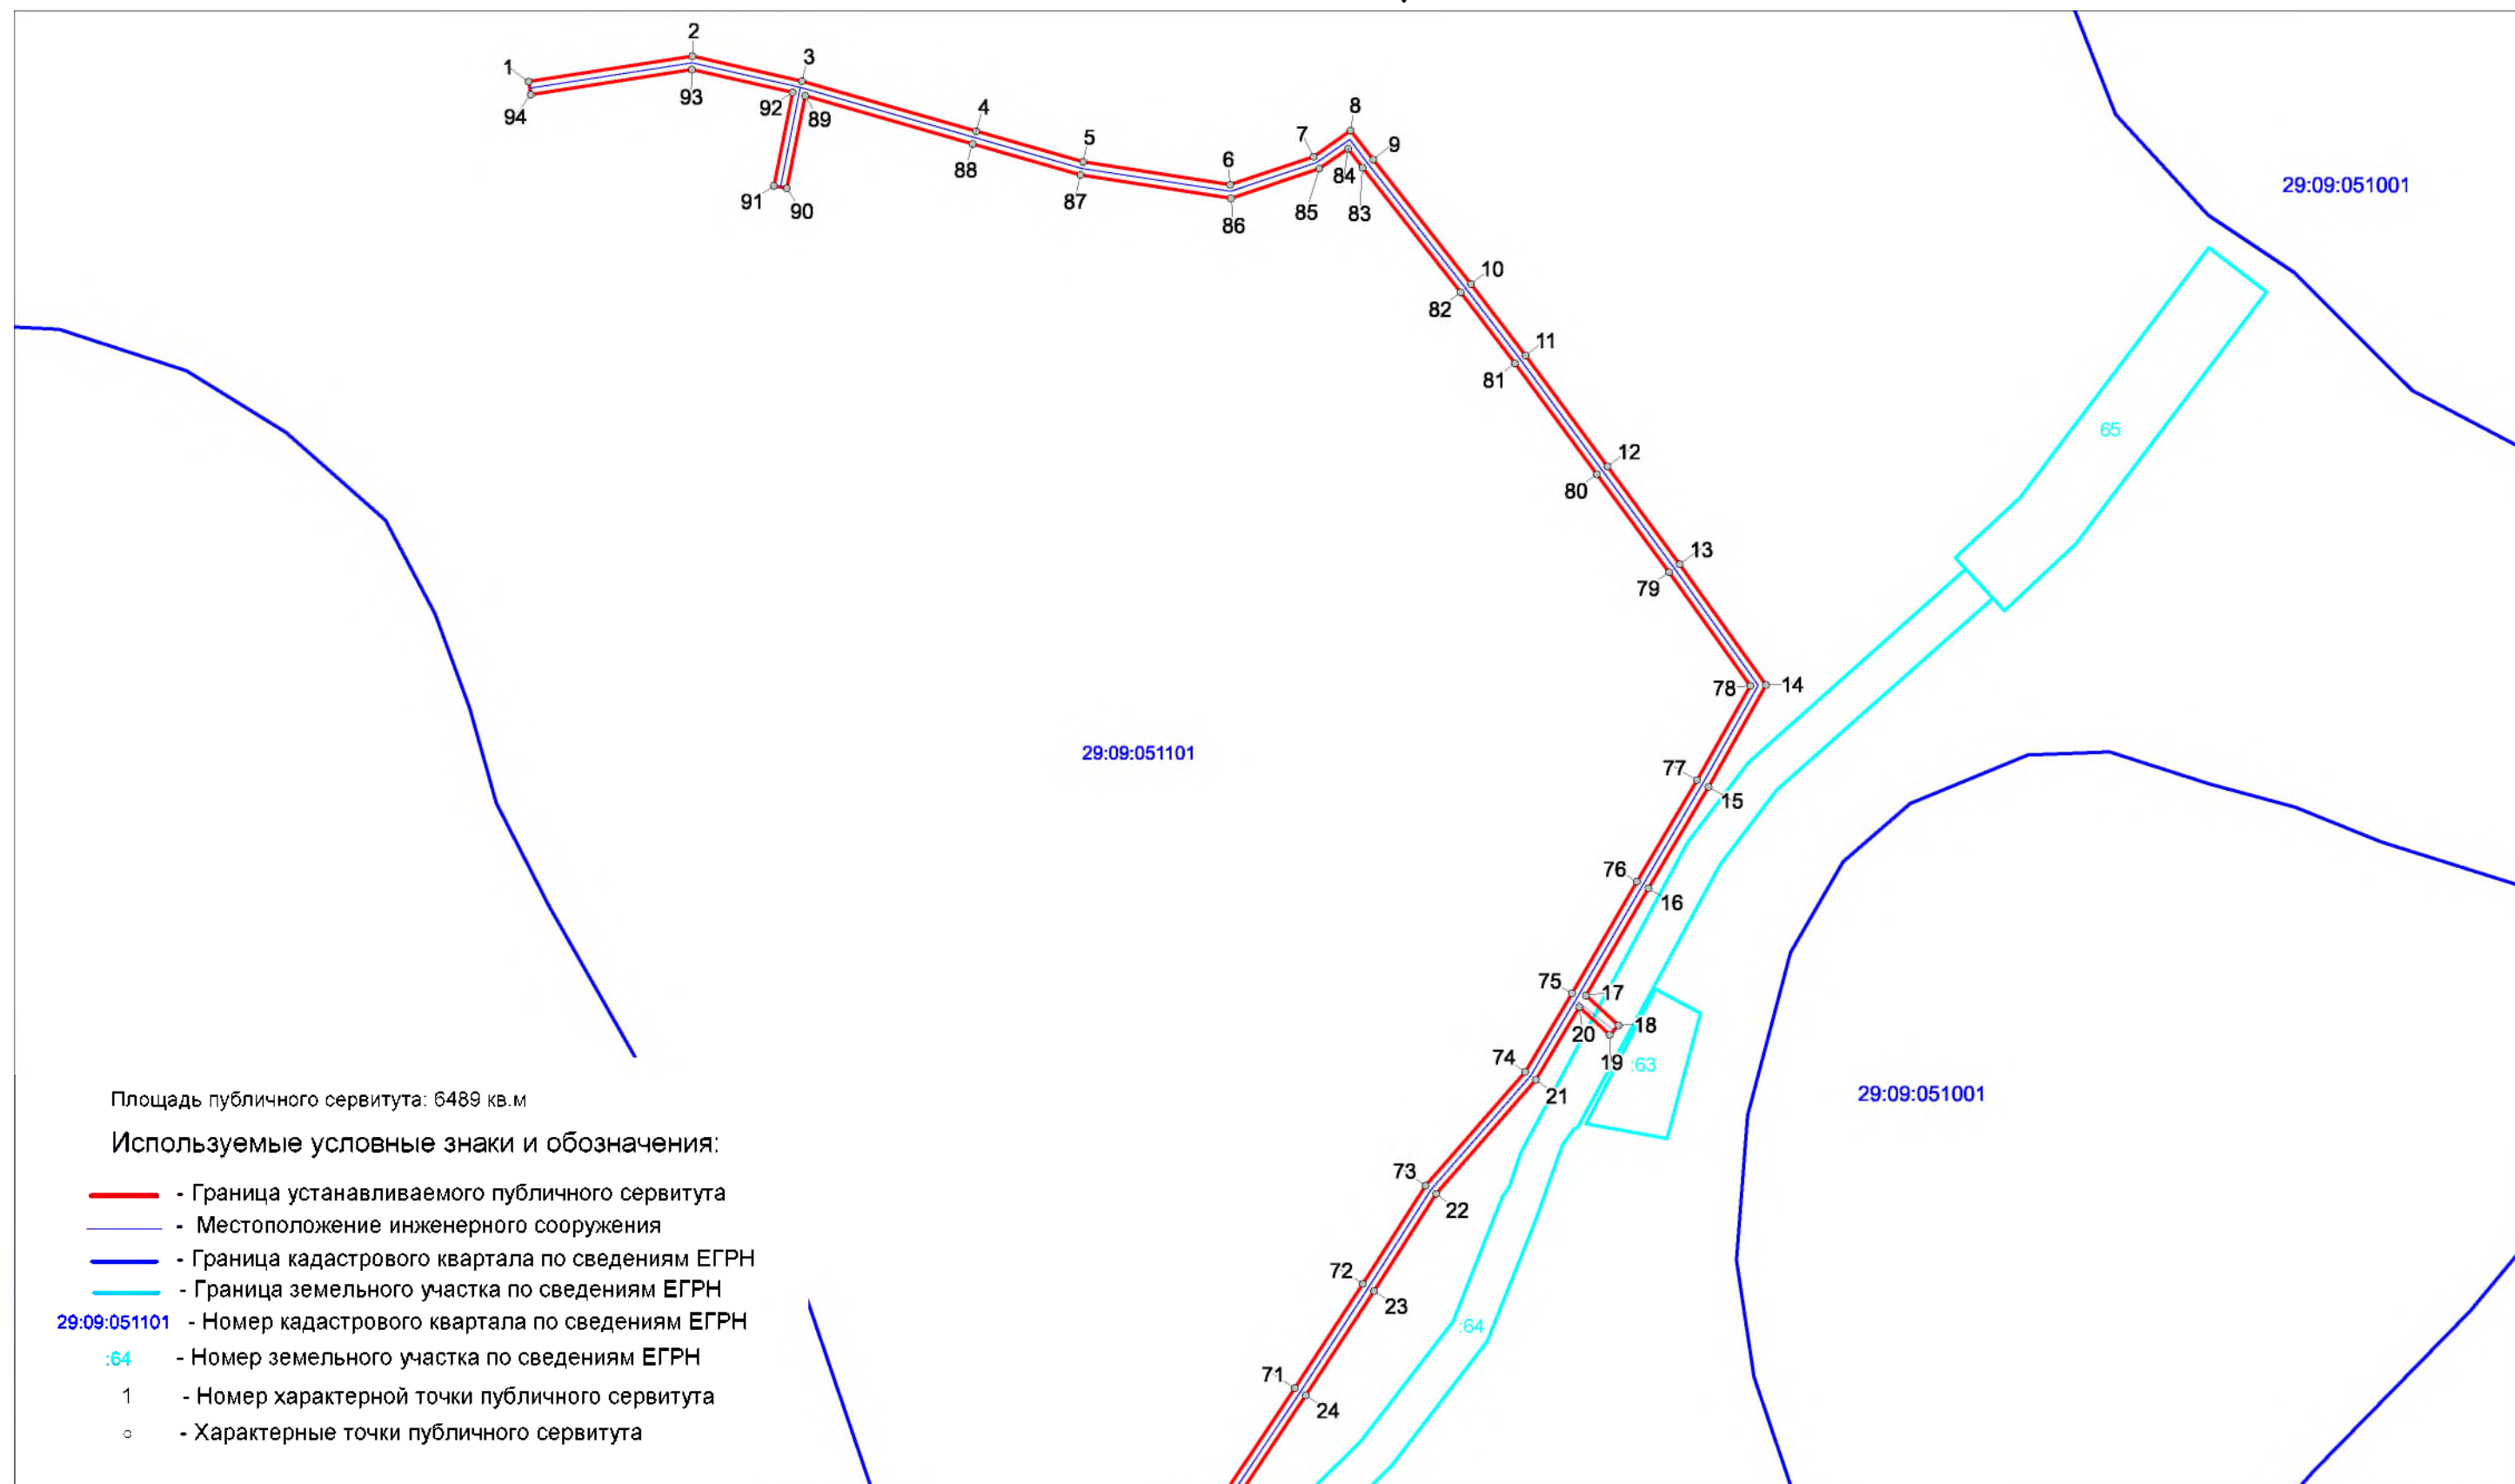

Масштаб 1 : 2000

Схема расположения границ публичного сервитута
ВЛ-0.4кВ линия 2 Горка

Лист 2 / Листов 3


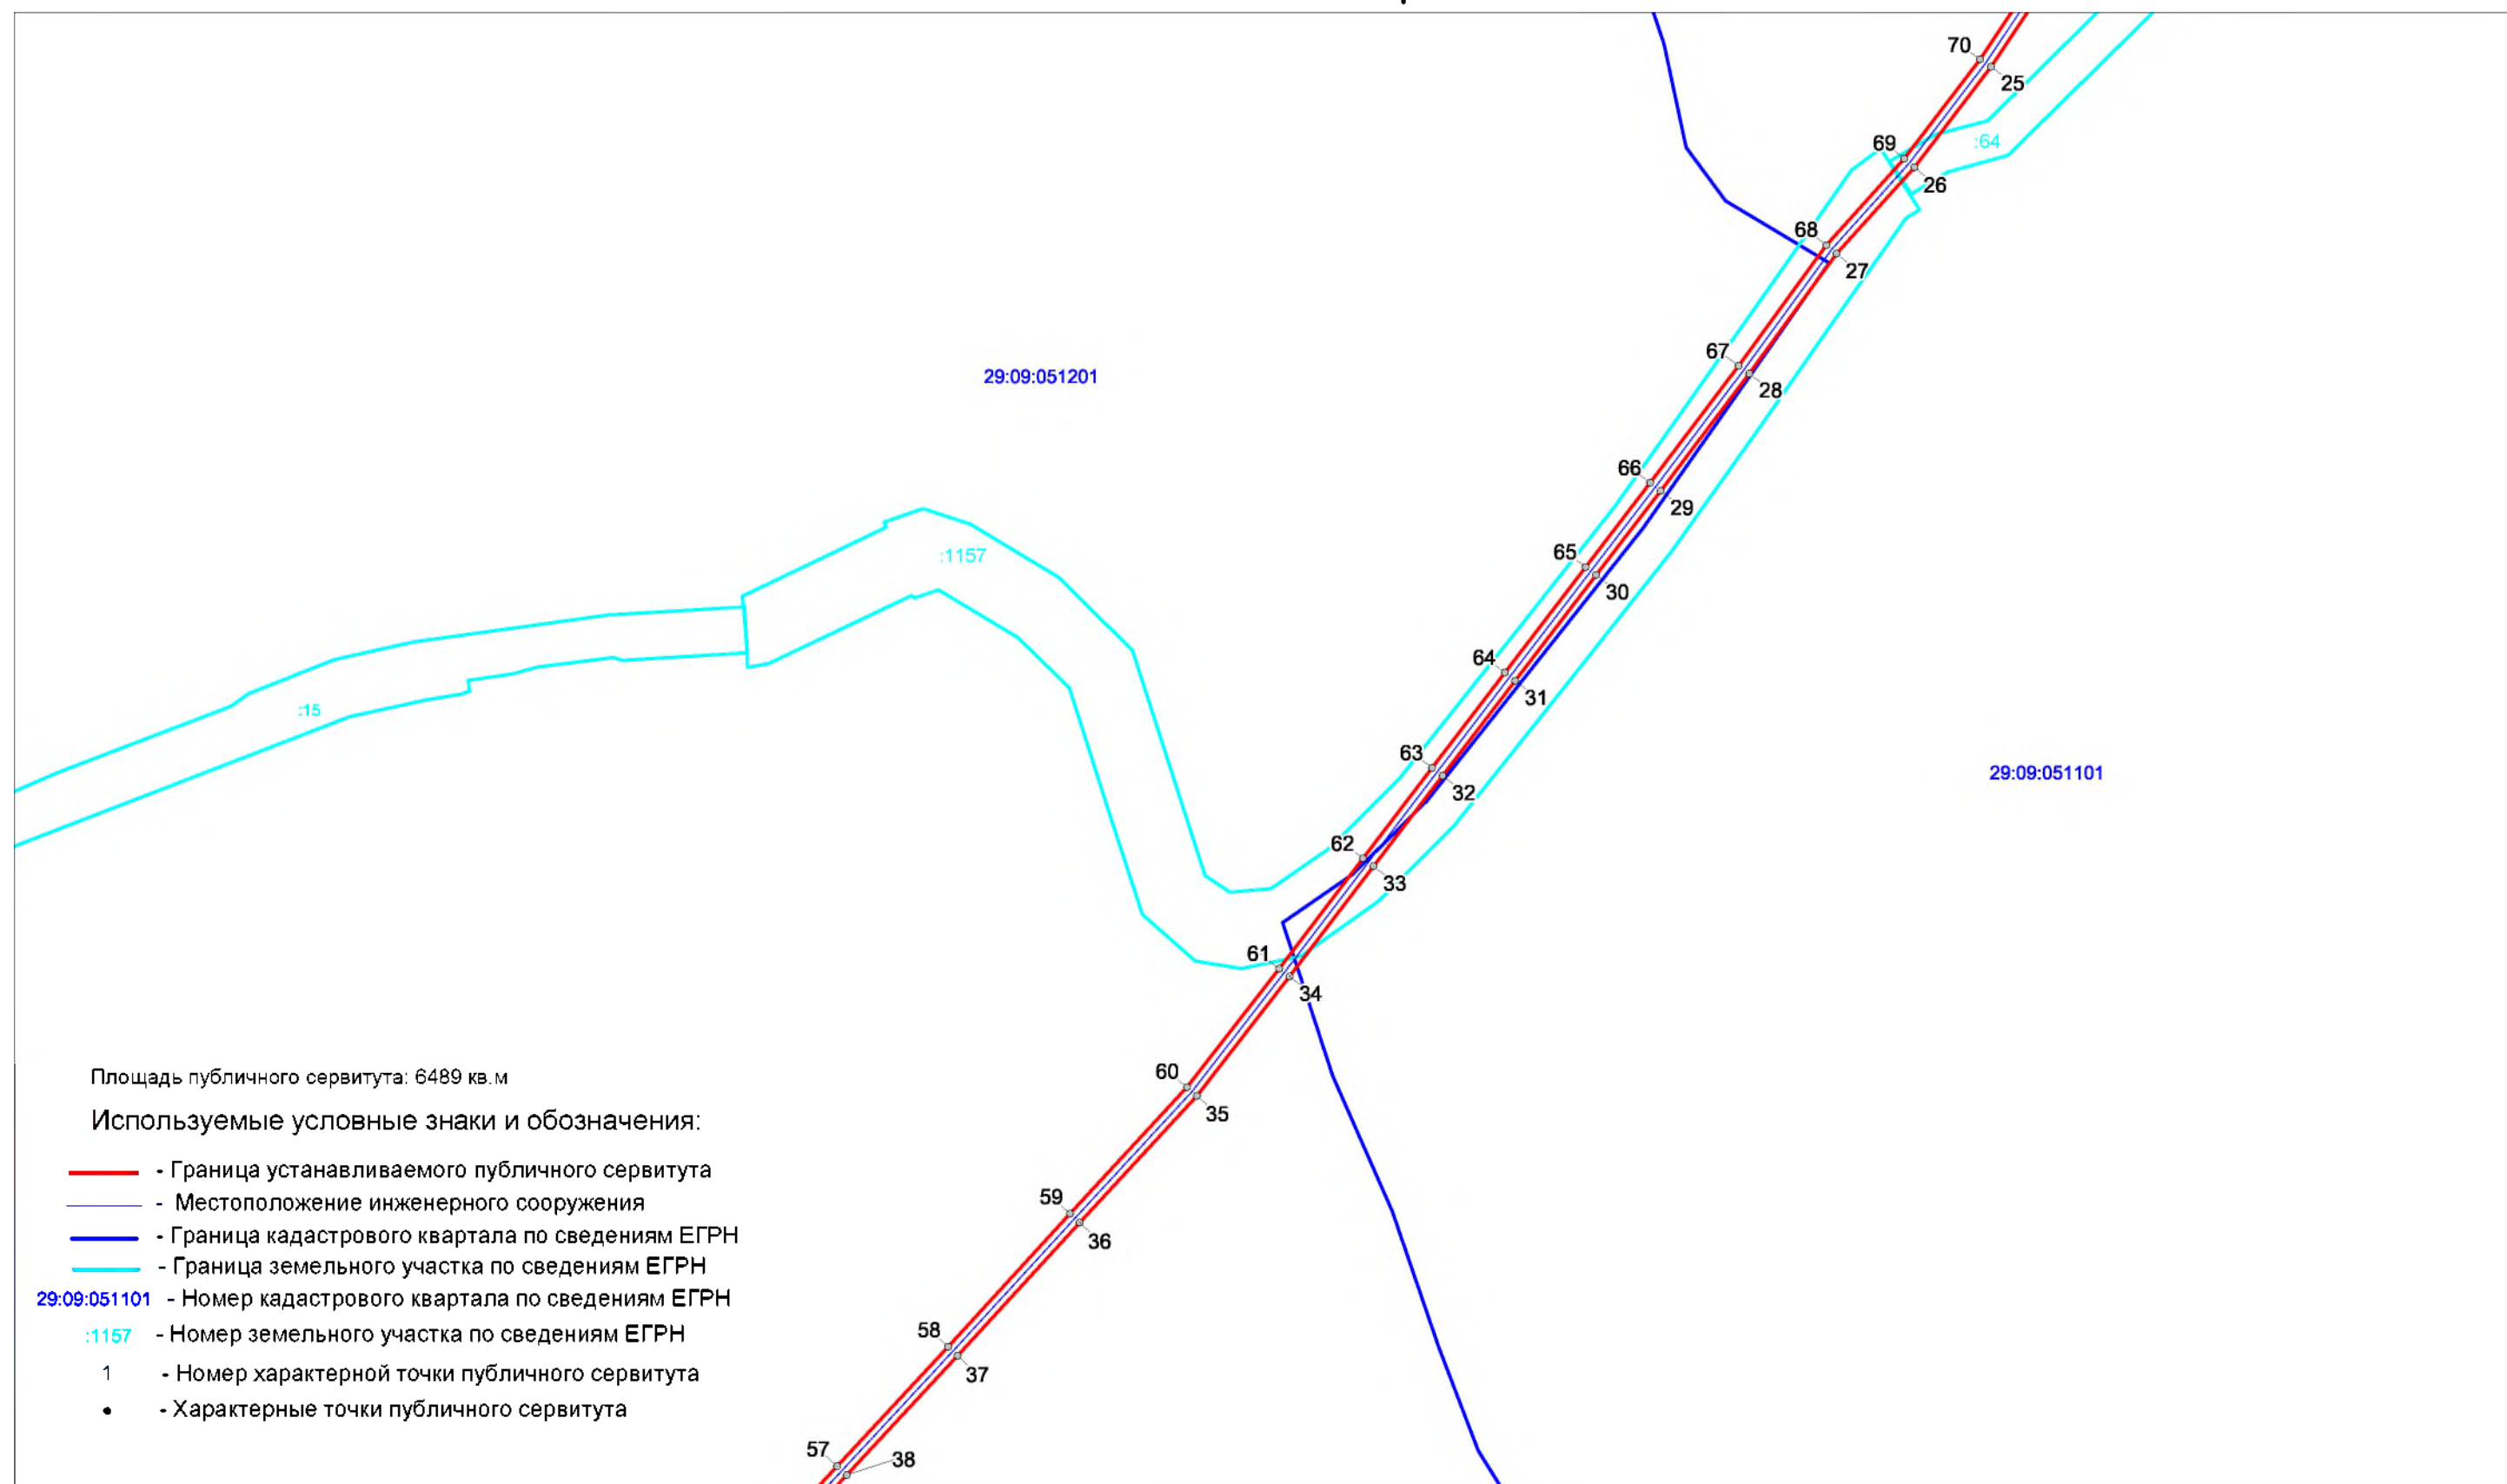


Схема расположения границ публичного сервитута ВЛ-0.4кВ линия 2 Горка

Лист 3 /Листов 3

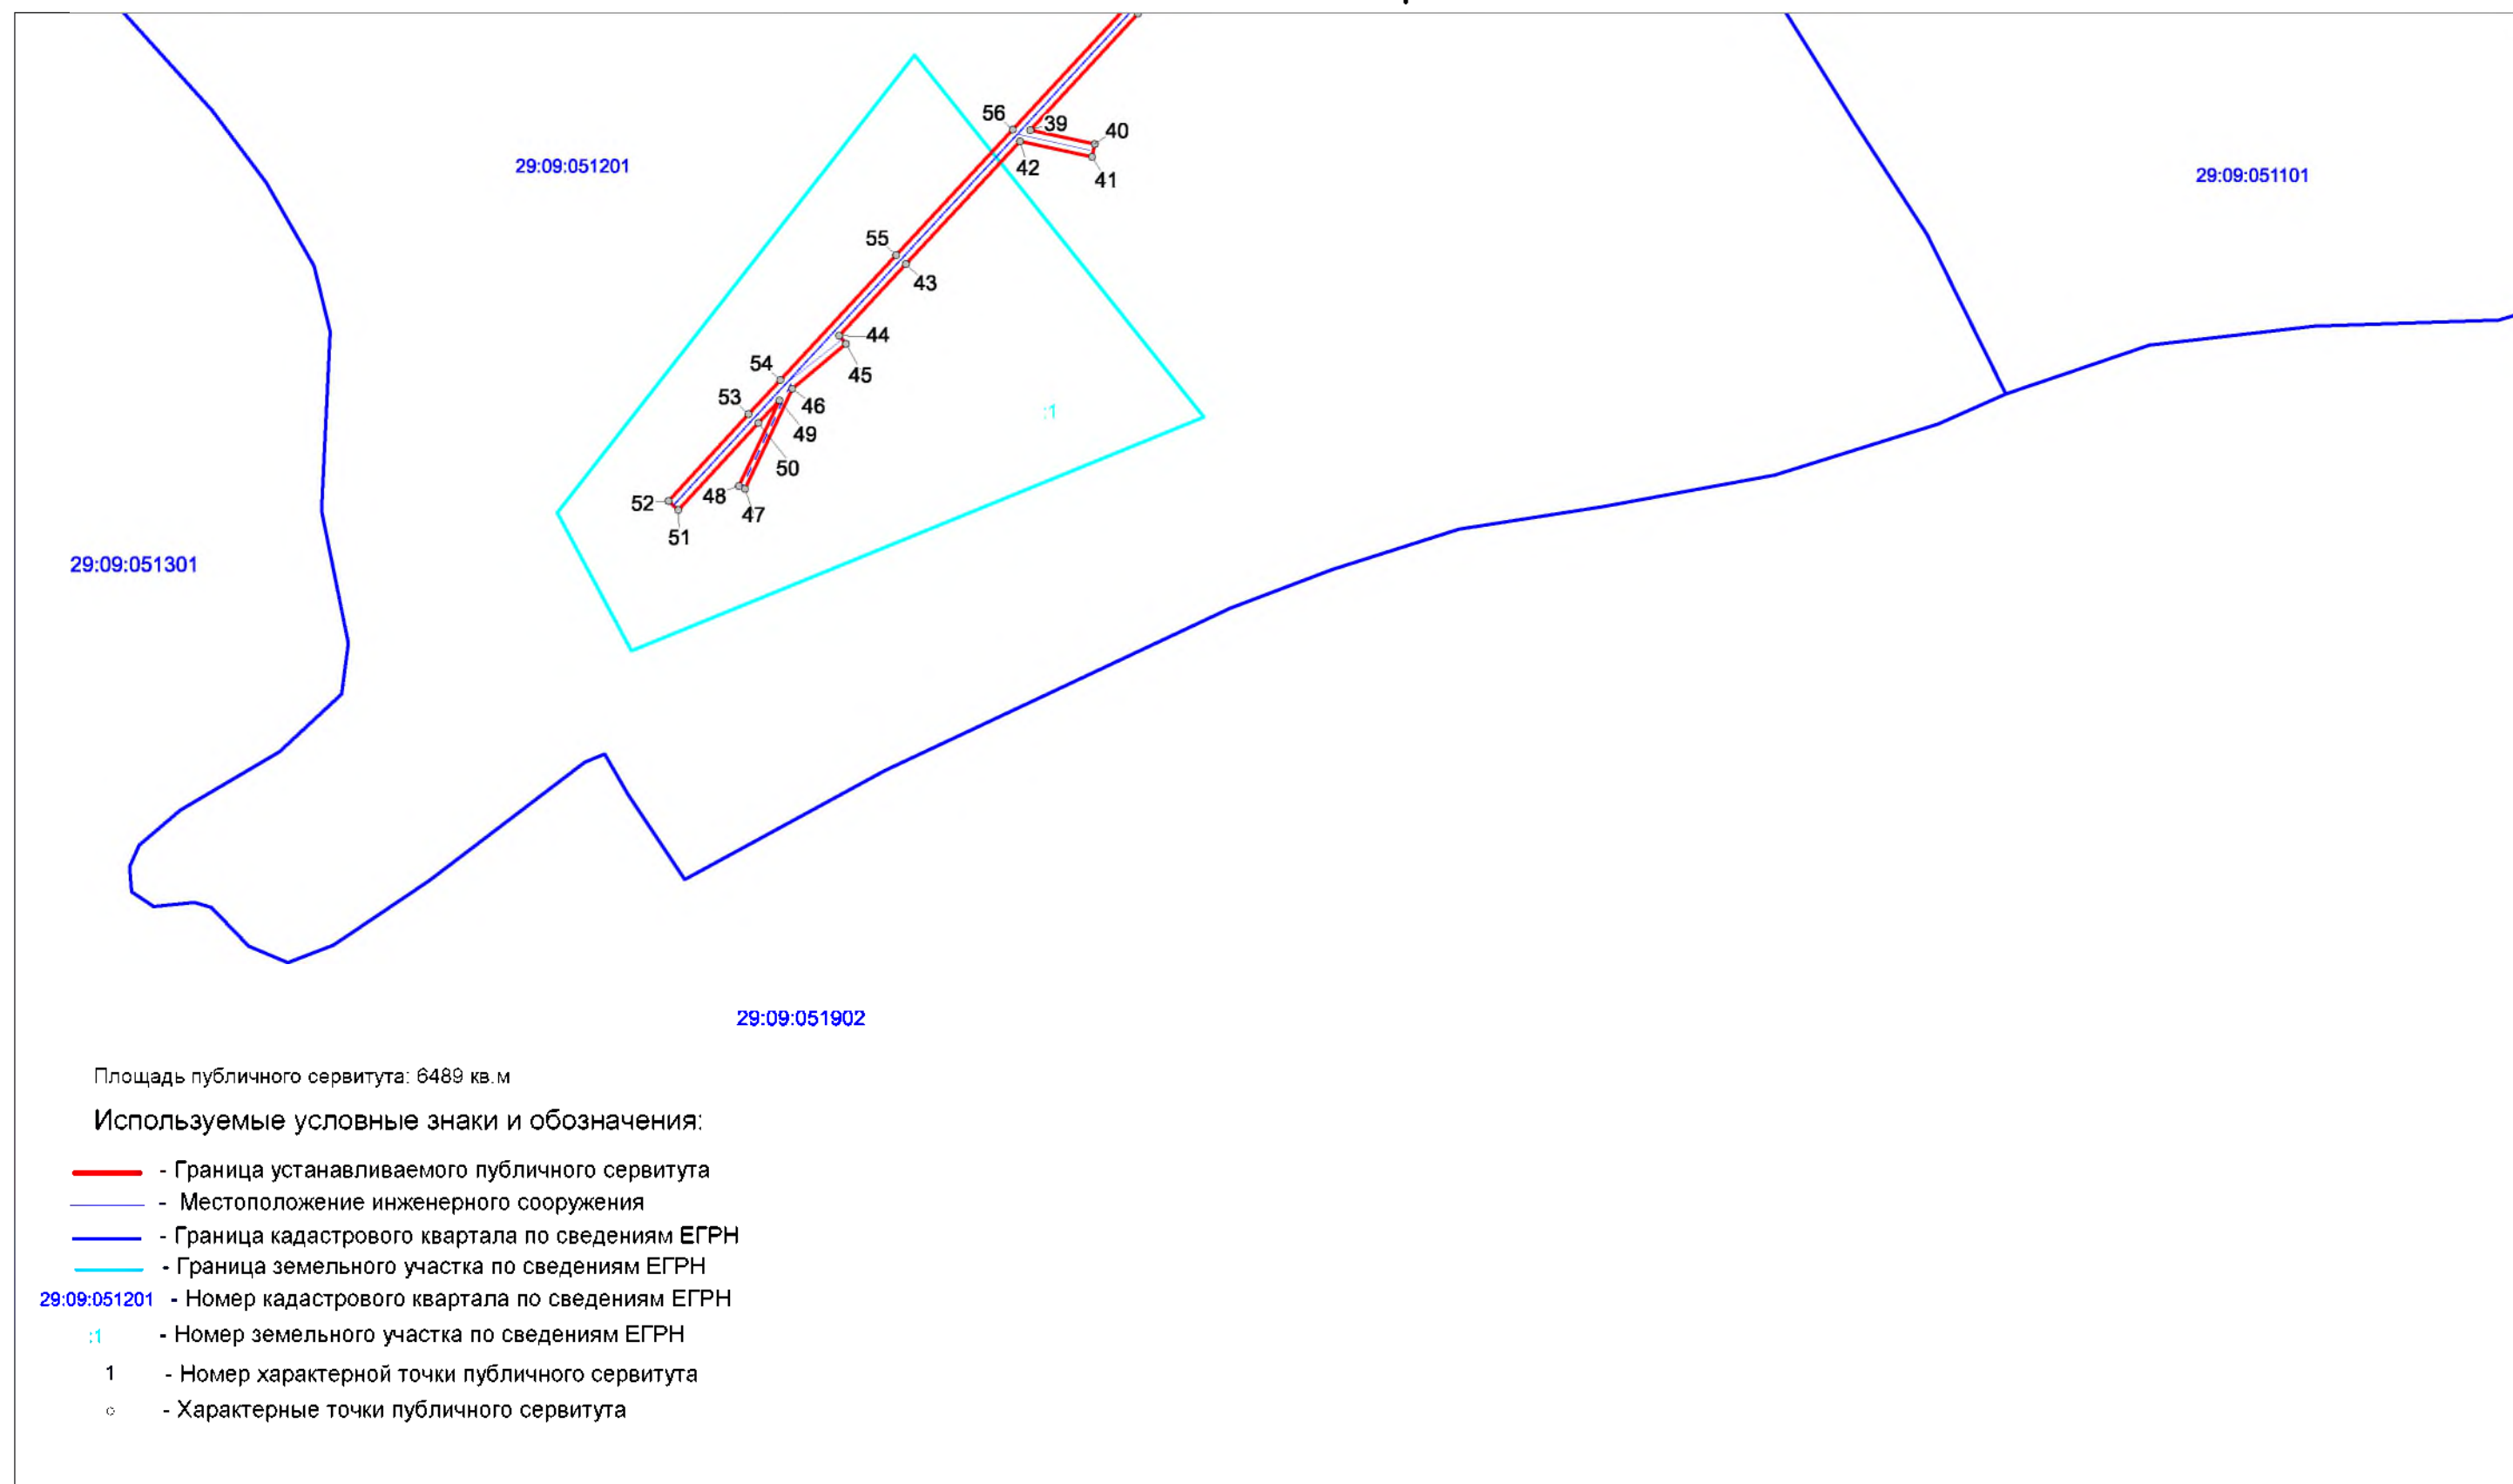

Масштаб 1 : 2000