


Схема расположения границ публичного сервитута
Распределительный газопровод по ул. Дубинина, ул. Красных Партизан, пер. Сельский, ул. Набережная
Подбельского, ул. Трудовая в с. Яренск Ленского района Архангельской области.

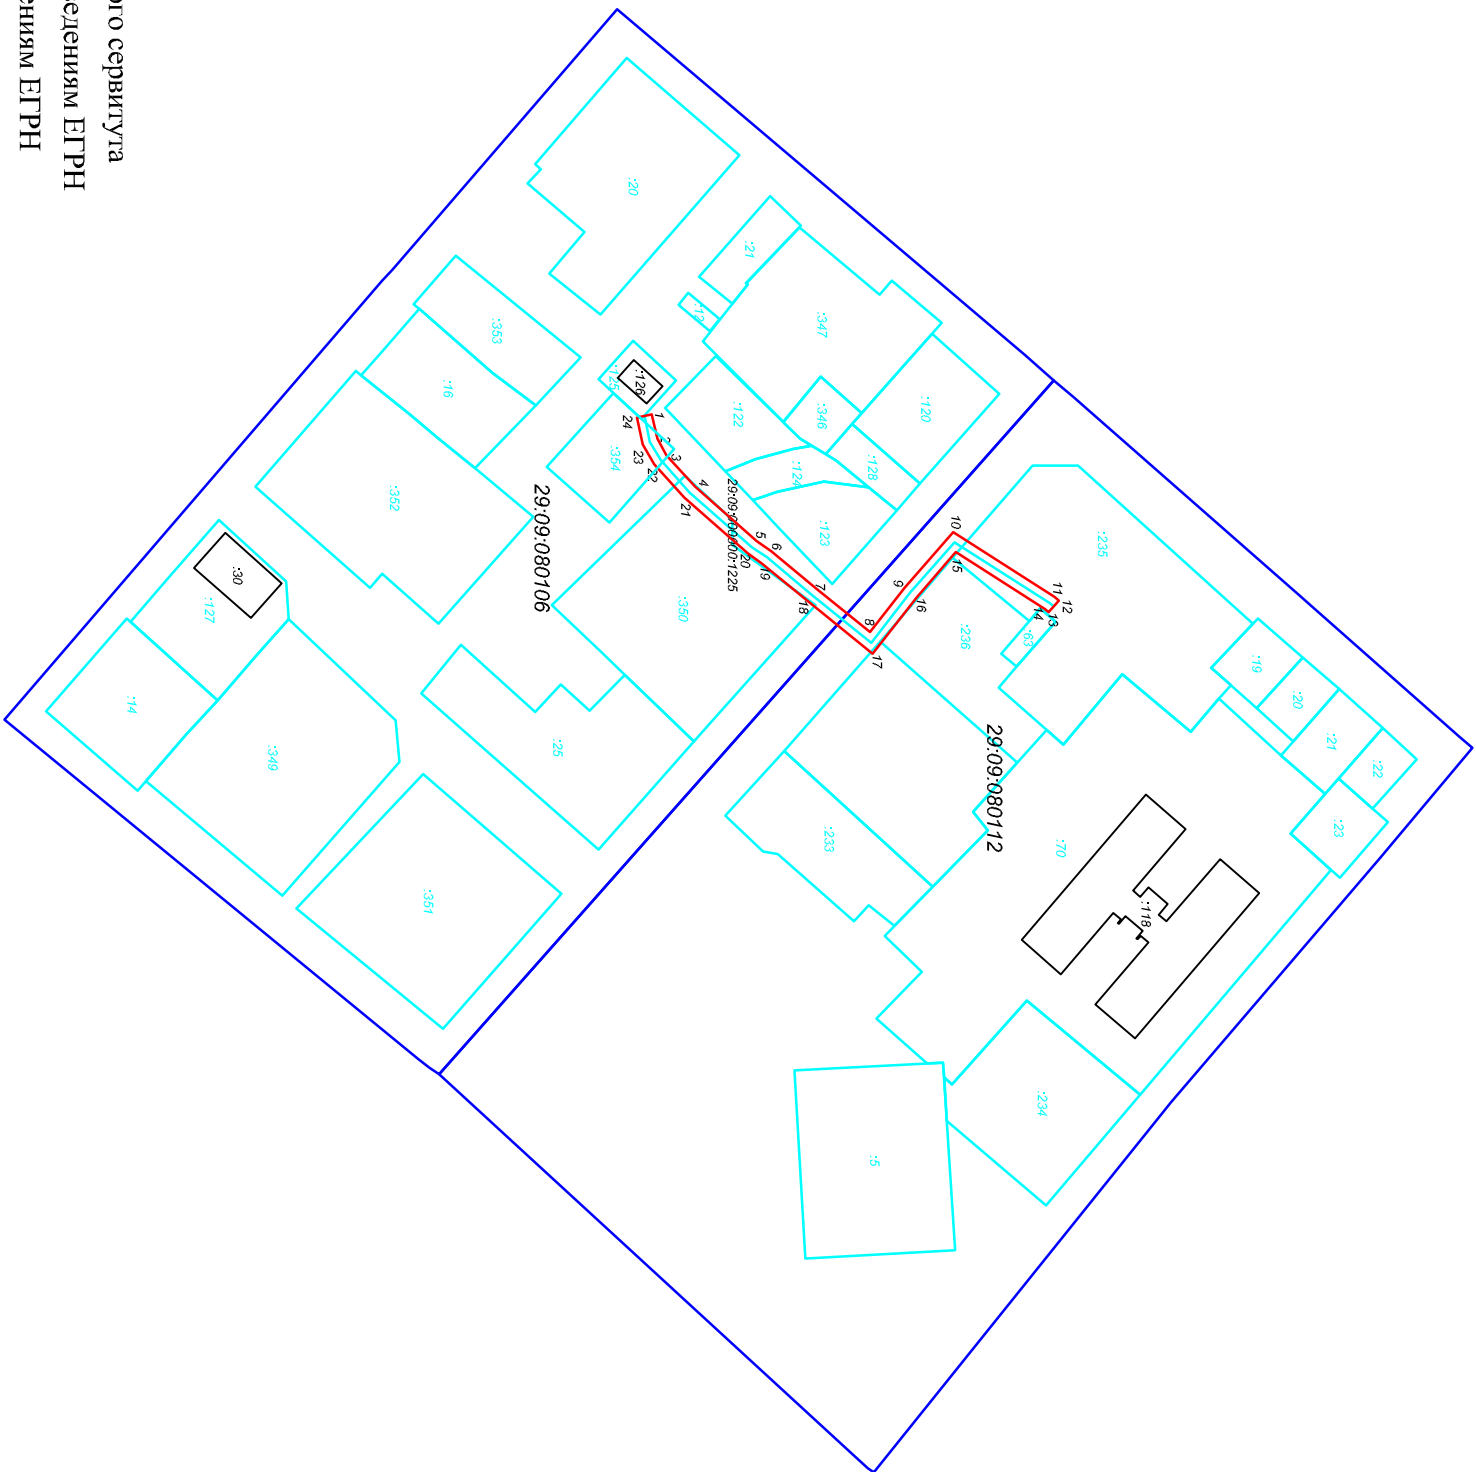

Условные обозначения:

- Граница устанавливаемого публичного сервитута
- Граница кадастрового квартала по сведениям ЕГРН
- Граница земельного участка по сведениям ЕГРН
- 29.09.080106 -Номер кадастрового квартала по сведениям ЕГРН
- :20 -Номер земельного участка по сведениям ЕГРН
- 1 -Номер характерной точки публичного сервитута

Масштаб 1:2000