

Схема расположения границ публичного сервитута объекта электросетевого хозяйства: «ВЛ-10кВ Урдома-Нянда», расположенного по адресу: Российская Федерация, Архангельская область, Ленский район Площадь испрашиваемого публичного сервитута: 18 123 кв.м Каталог координат: Приложение 1 на 2 листах Система координат: МСК-29, зона 4 Кадастровые номера земельных участков, в отношении которых испрашивается публичный сервитут: ЕЗП 29:09:000000:13 (29:09:010103:18, 29:09:010101:2), ЕЗП 29:09:000000:39 (29:09:012302:19), 29:09:000000:40, 29:09:010101:57, 29:09:010101:137, 29:09:000000:1513, 29:09:010101:147, 29:09:010101:136, 29:09:010103:505, 29:09:010103:527, 29:09:010103:390, 29:09:010103:893, 29:09:010103:577, 29:09:010103:115, 29:09:010103:116, 29:09:010103:323, 29:09:000000:1031, 29:09:010103:976, 29:09:010103:978, 29:09:010103:852, кадастровый квартал: 29:09:012302, 29:09:010101, 29:09:010103	Утверждена (наименование документа об утверждении, включая наименования органов государственной власти или органов местного самоуправления, принявших решение об утверждении схемы или подписавших соглашение о перераспределении земельных участков) от №
---	---

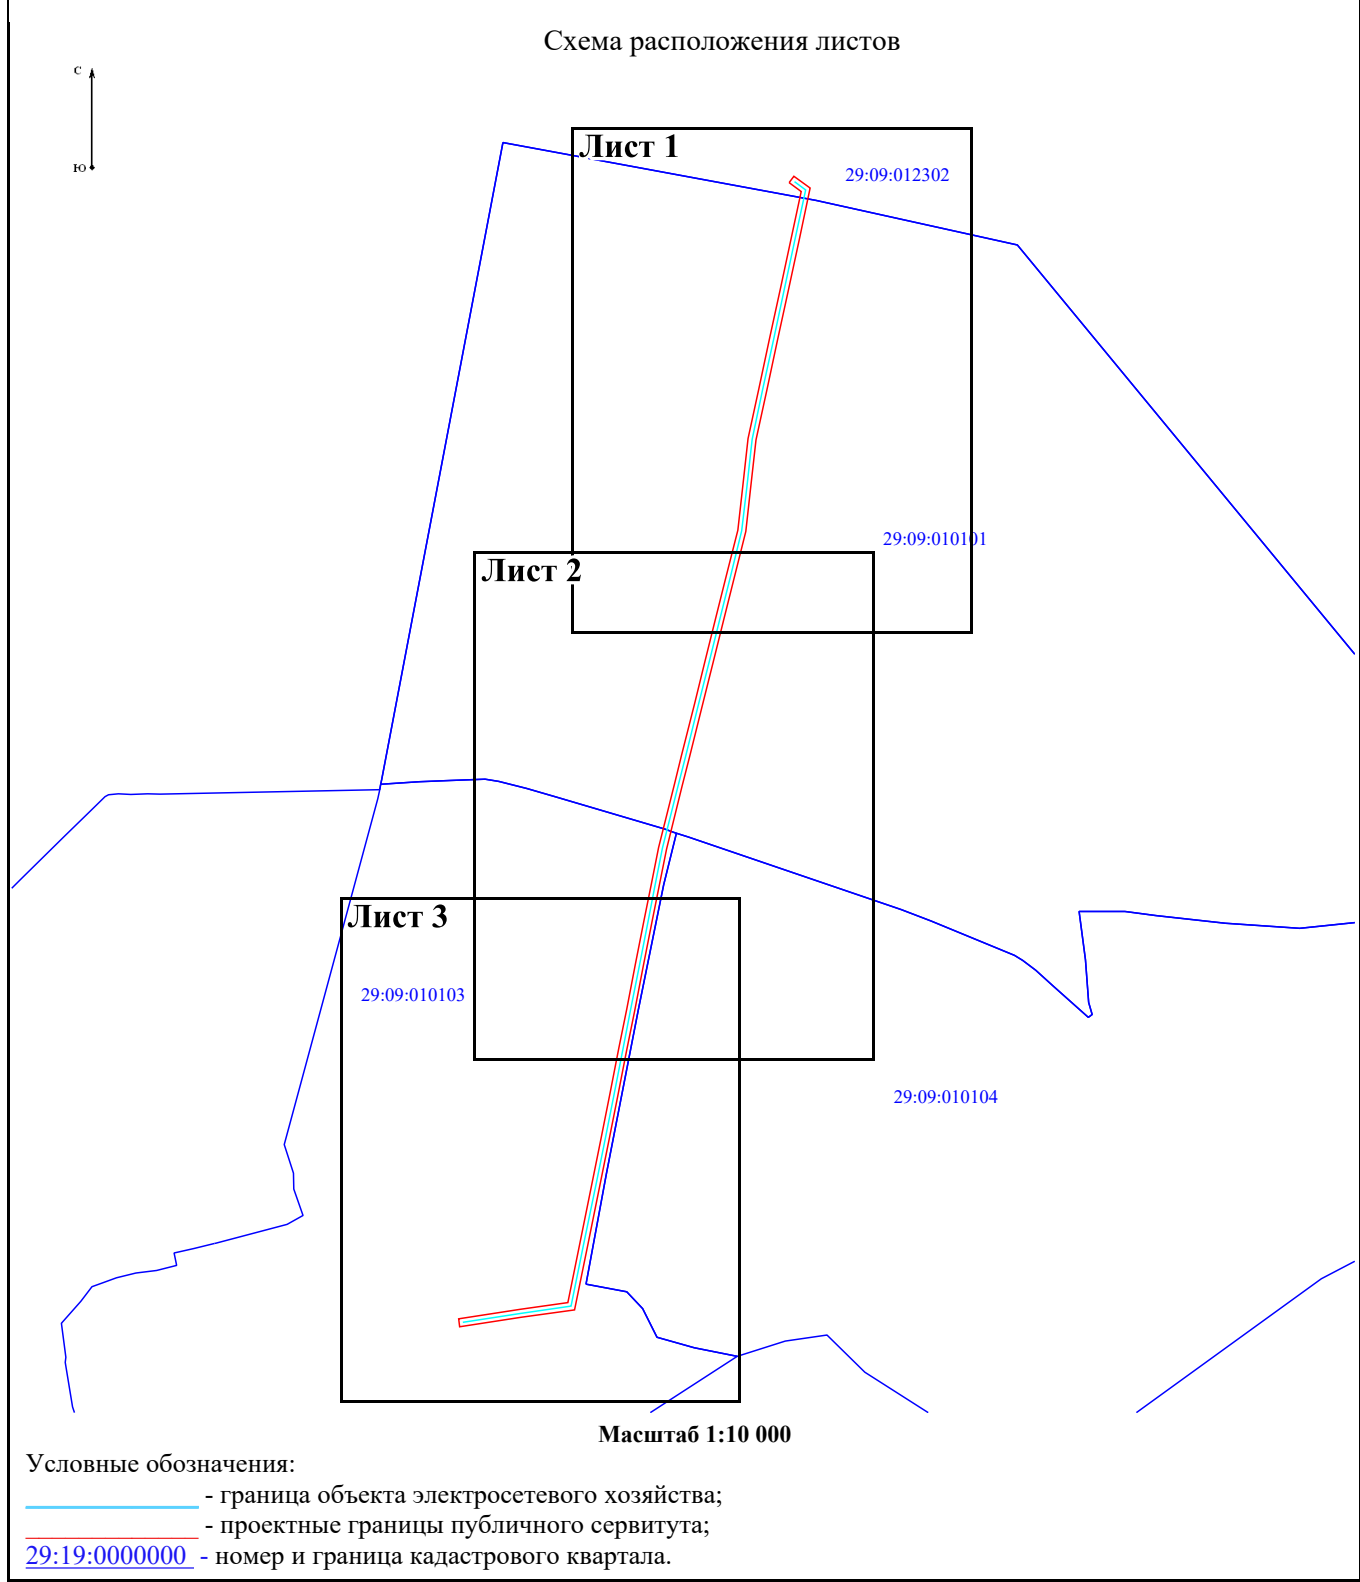



Схема расположения границ публичного сервитута объекта электросетевого хозяйства:
«ВЛ-10кВ Урдома-Нянда»,
расположенного по адресу: Российская Федерация, Архангельская область, Ленский район



Масштаб 1:2 000

- Условные обозначения:
- граница объекта электросетевого хозяйства;
 - проектные границы публичного сервитута;
 - 29:09:0000000 - номер и граница кадастрового квартала;
 - :149 - граница и кадастровый номер земельного участка, содержащегося в ЕГРН;
 - :21(1) - обозначение контура многоконтурного земельного участка;
 - 1 - обозначение и номер характерной точки проектных границ публичного сервитута.

Схема расположения границ публичного сервитута объекта электросетевого хозяйства:
«ВЛ-10кВ Урдома-Нянда»,
расположенного по адресу: Российская Федерация, Архангельская область, Ленский район

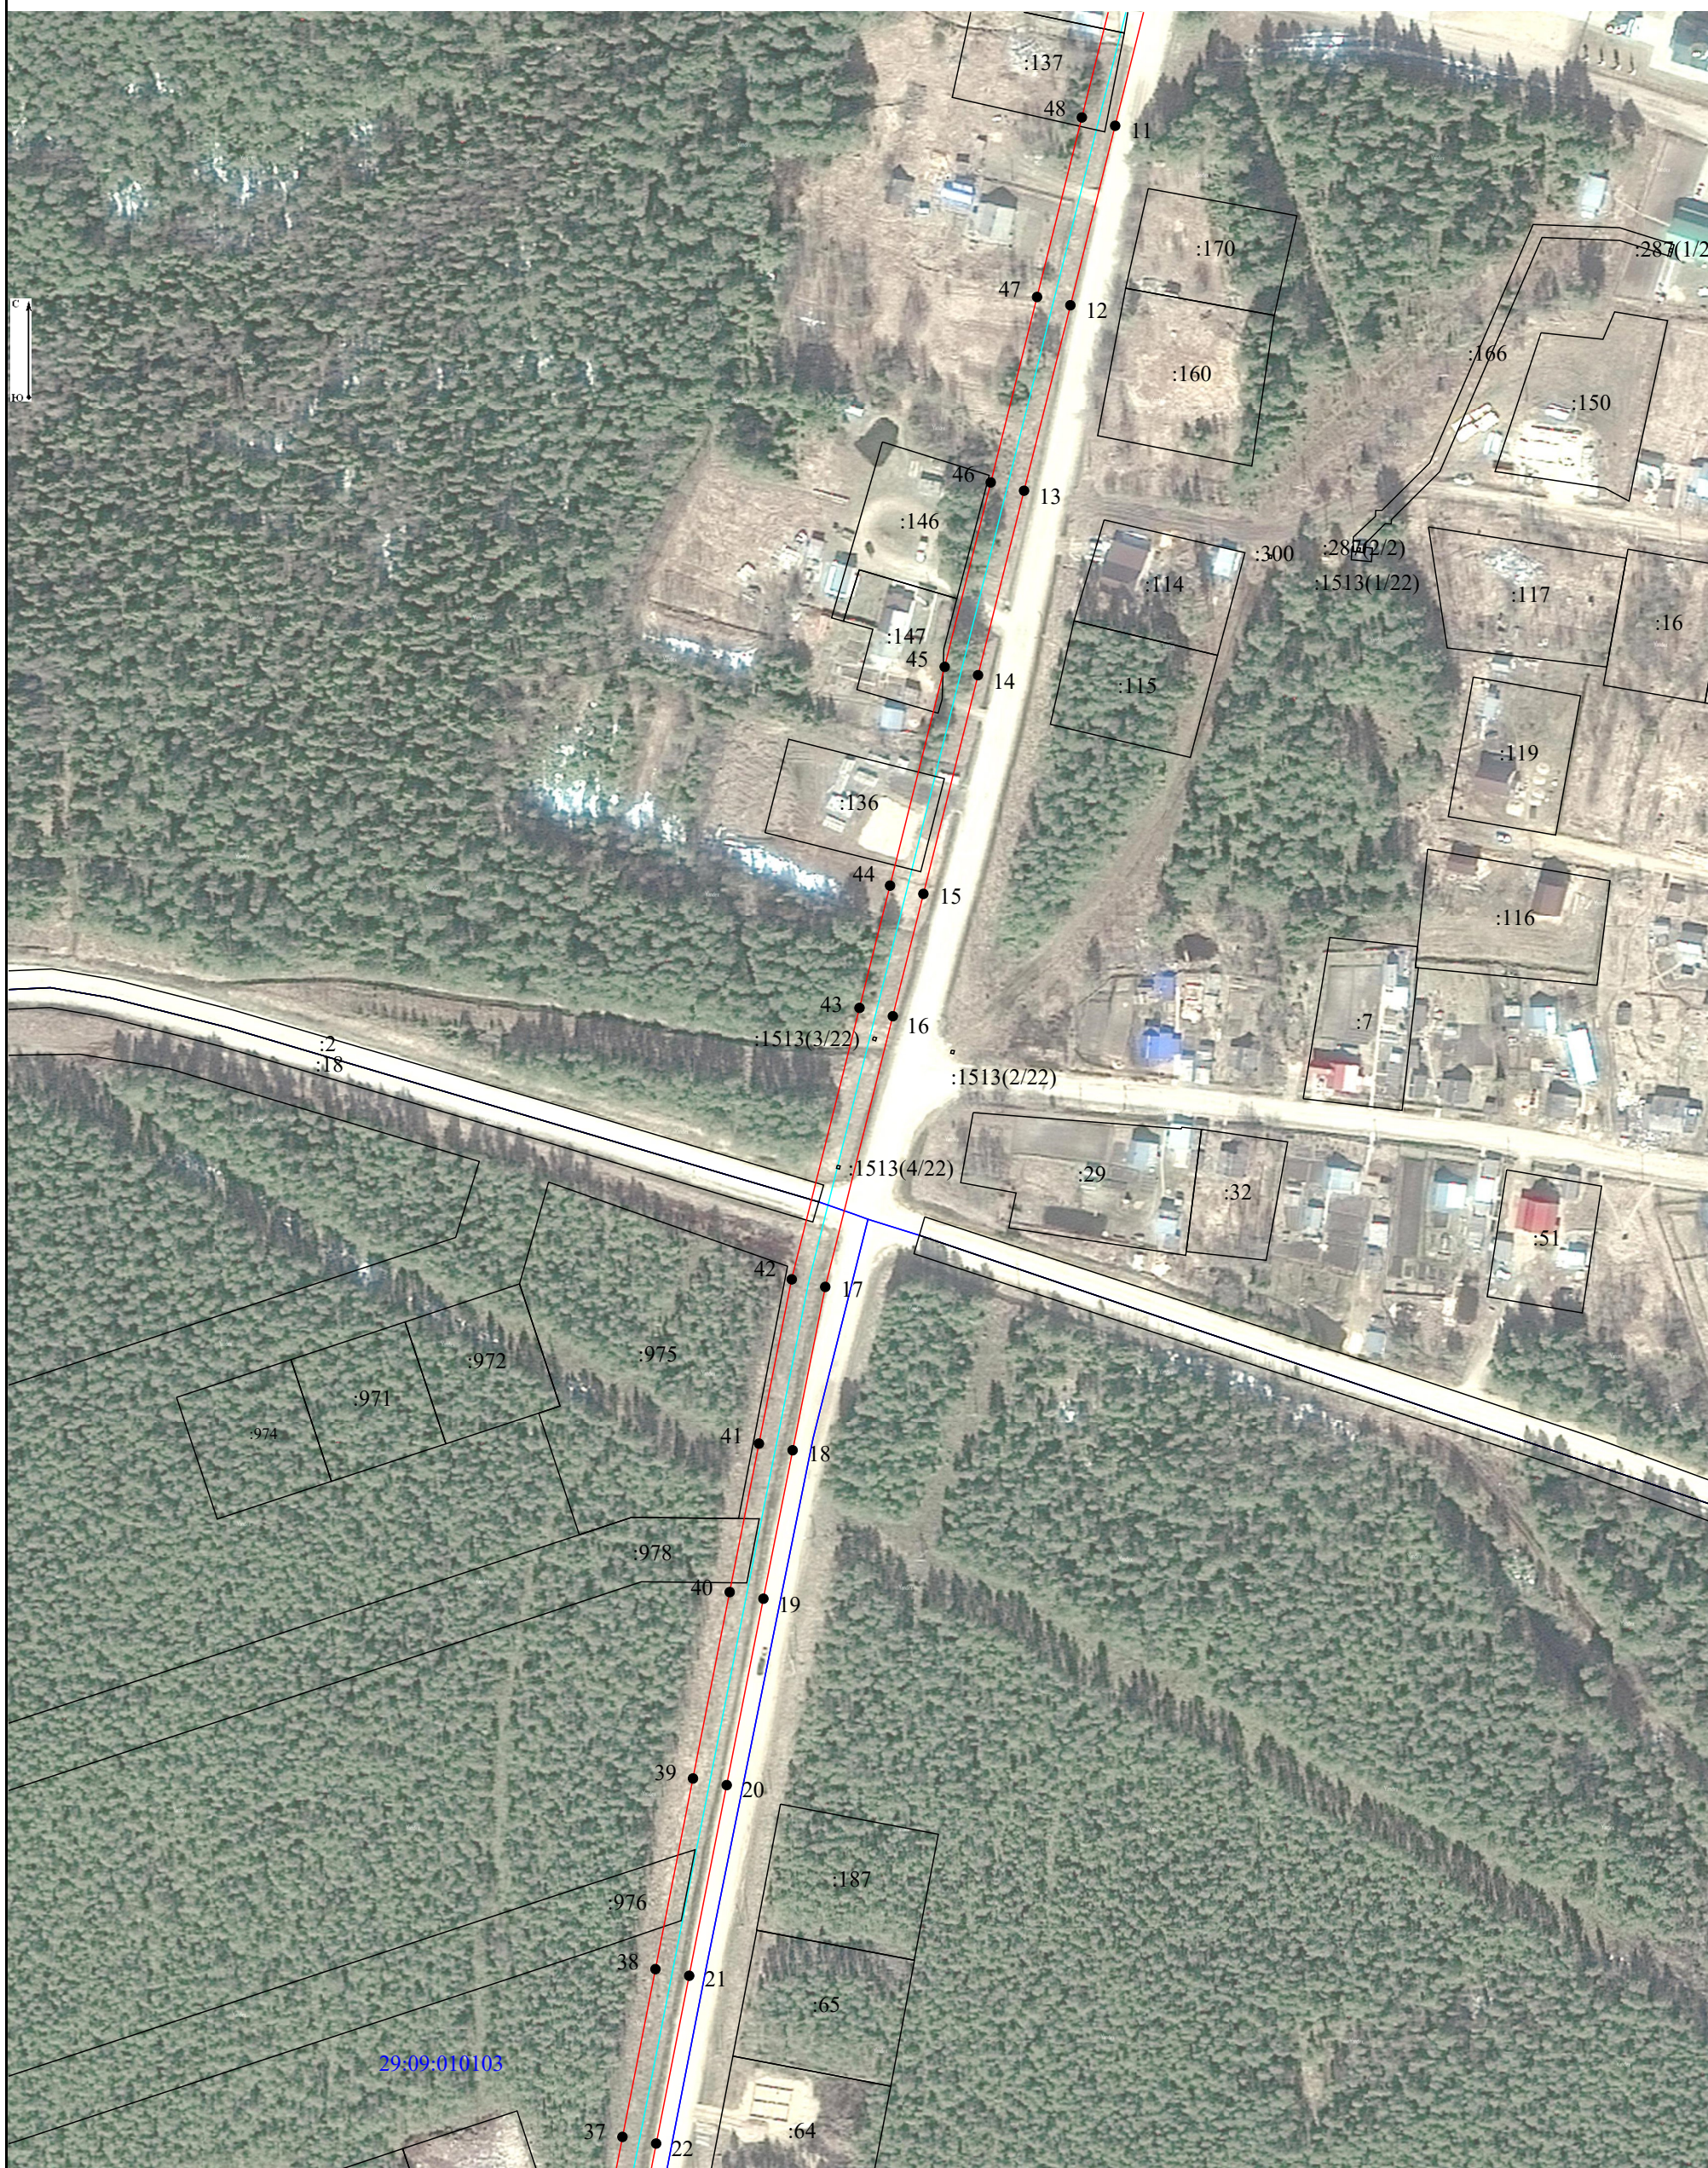

Масштаб 1:2 000

Условные обозначения:

- | | |
|---------------|--|
| | - граница объекта электросетевого хозяйства; |
| | - проектные границы публичного сервитута; |
| 29:09:0000000 | - номер и граница кадастрового квартала; |
| :149 | - граница и кадастровый номер земельного участка, содержащиеся в ЕГРН; |
| :21(1) | - обозначение контура многоконтурного земельного участка; |
| • 1 | - обозначение и номер характерной точки проектных границ публичного сервитута. |

Схема расположения границ публичного сервитута объекта электросетевого хозяйства:
«ВЛ-10кВ Урдома-Нянда»,
расположенного по адресу: Российская Федерация, Архангельская область, Ленский район



Масштаб 1:2 000

- Условные обозначения:
- граница объекта электросетевого хозяйства;
 - проектные границы публичного сервитута;
 - 29:09:0000000 - номер и граница кадастрового квартала;
 - :149 - граница и кадастровый номер земельного участка, содержащиеся в ЕГРН;
 - :21(1) - обозначение контура многоконтурного земельного участка;
 - 1 - обозначение и номер характерной точки проектных границ публичного сервитута.

**Каталог координат границ публичного сервитута
объекта электросетевого хозяйства: "ВЛ-10кВ Урдома-Нянда"**

Площадь публичного сервитута: 18 123 кв.м.		
Метод определения координат: Метод спутниковых геодезических измерений (определений)		
Система координат: МСК - 29, зона 4		
Средняя квадратичная погрешность определения координат характерных точек контура (Mt) = 0,10 м		
Обозначение характерных точек границ	Координаты, м	
	X	Y
1	2	3
1	341 787,59	4 321 697,27
2	341 796,19	4 321 703,64
3	341 780,23	4 321 725,15
4	341 712,02	4 321 710,50
5	341 644,87	4 321 696,08
6	341 578,88	4 321 681,90
7	341 511,22	4 321 667,37
8	341 444,95	4 321 653,13
9	341 380,58	4 321 645,91
10	341 323,14	4 321 639,45
11	341 262,24	4 321 624,26
12	341 206,26	4 321 610,30
13	341 148,43	4 321 595,87
14	341 090,91	4 321 581,53
15	341 022,69	4 321 564,51
16	340 984,55	4 321 555,00
17	340 900,13	4 321 533,94
18	340 849,18	4 321 523,78
19	340 802,89	4 321 514,67
20	340 744,76	4 321 503,24
21	340 685,30	4 321 491,55
22	340 632,98	4 321 481,26
23	340 572,23	4 321 469,31
24	340 512,43	4 321 457,55
25	340 455,73	4 321 446,05
26	340 373,96	4 321 429,45
27	340 286,81	4 321 411,76
28	340 276,81	4 321 341,15
29	340 264,31	4 321 259,04
30	340 274,89	4 321 257,43
31	340 287,39	4 321 339,54
32	340 296,35	4 321 402,78
33	340 376,09	4 321 418,97
34	340 457,86	4 321 435,56
35	340 514,53	4 321 447,06
36	340 574,29	4 321 458,81
37	340 635,05	4 321 470,76
38	340 687,37	4 321 481,05
39	340 746,83	4 321 492,74
40	340 804,95	4 321 504,17
41	340 851,26	4 321 513,28
42	340 902,48	4 321 523,50
43	340 987,14	4 321 544,61
44	341 025,28	4 321 554,13
45	341 093,50	4 321 571,15
46	341 151,02	4 321 585,49
47	341 208,85	4 321 599,92
48	341 264,83	4 321 613,88
49	341 325,04	4 321 628,90
50	341 381,78	4 321 635,27
51	341 446,68	4 321 642,56
52	341 513,47	4 321 656,91

53	341 581,12	4 321 671,44
54	341 647,12	4 321 685,61
55	341 714,27	4 321 700,04
56	341 775,74	4 321 713,24
1	341 787,59	4 321 697,27